


Қарақия ауданы, Құрық ауылы

Нысаналы мақ

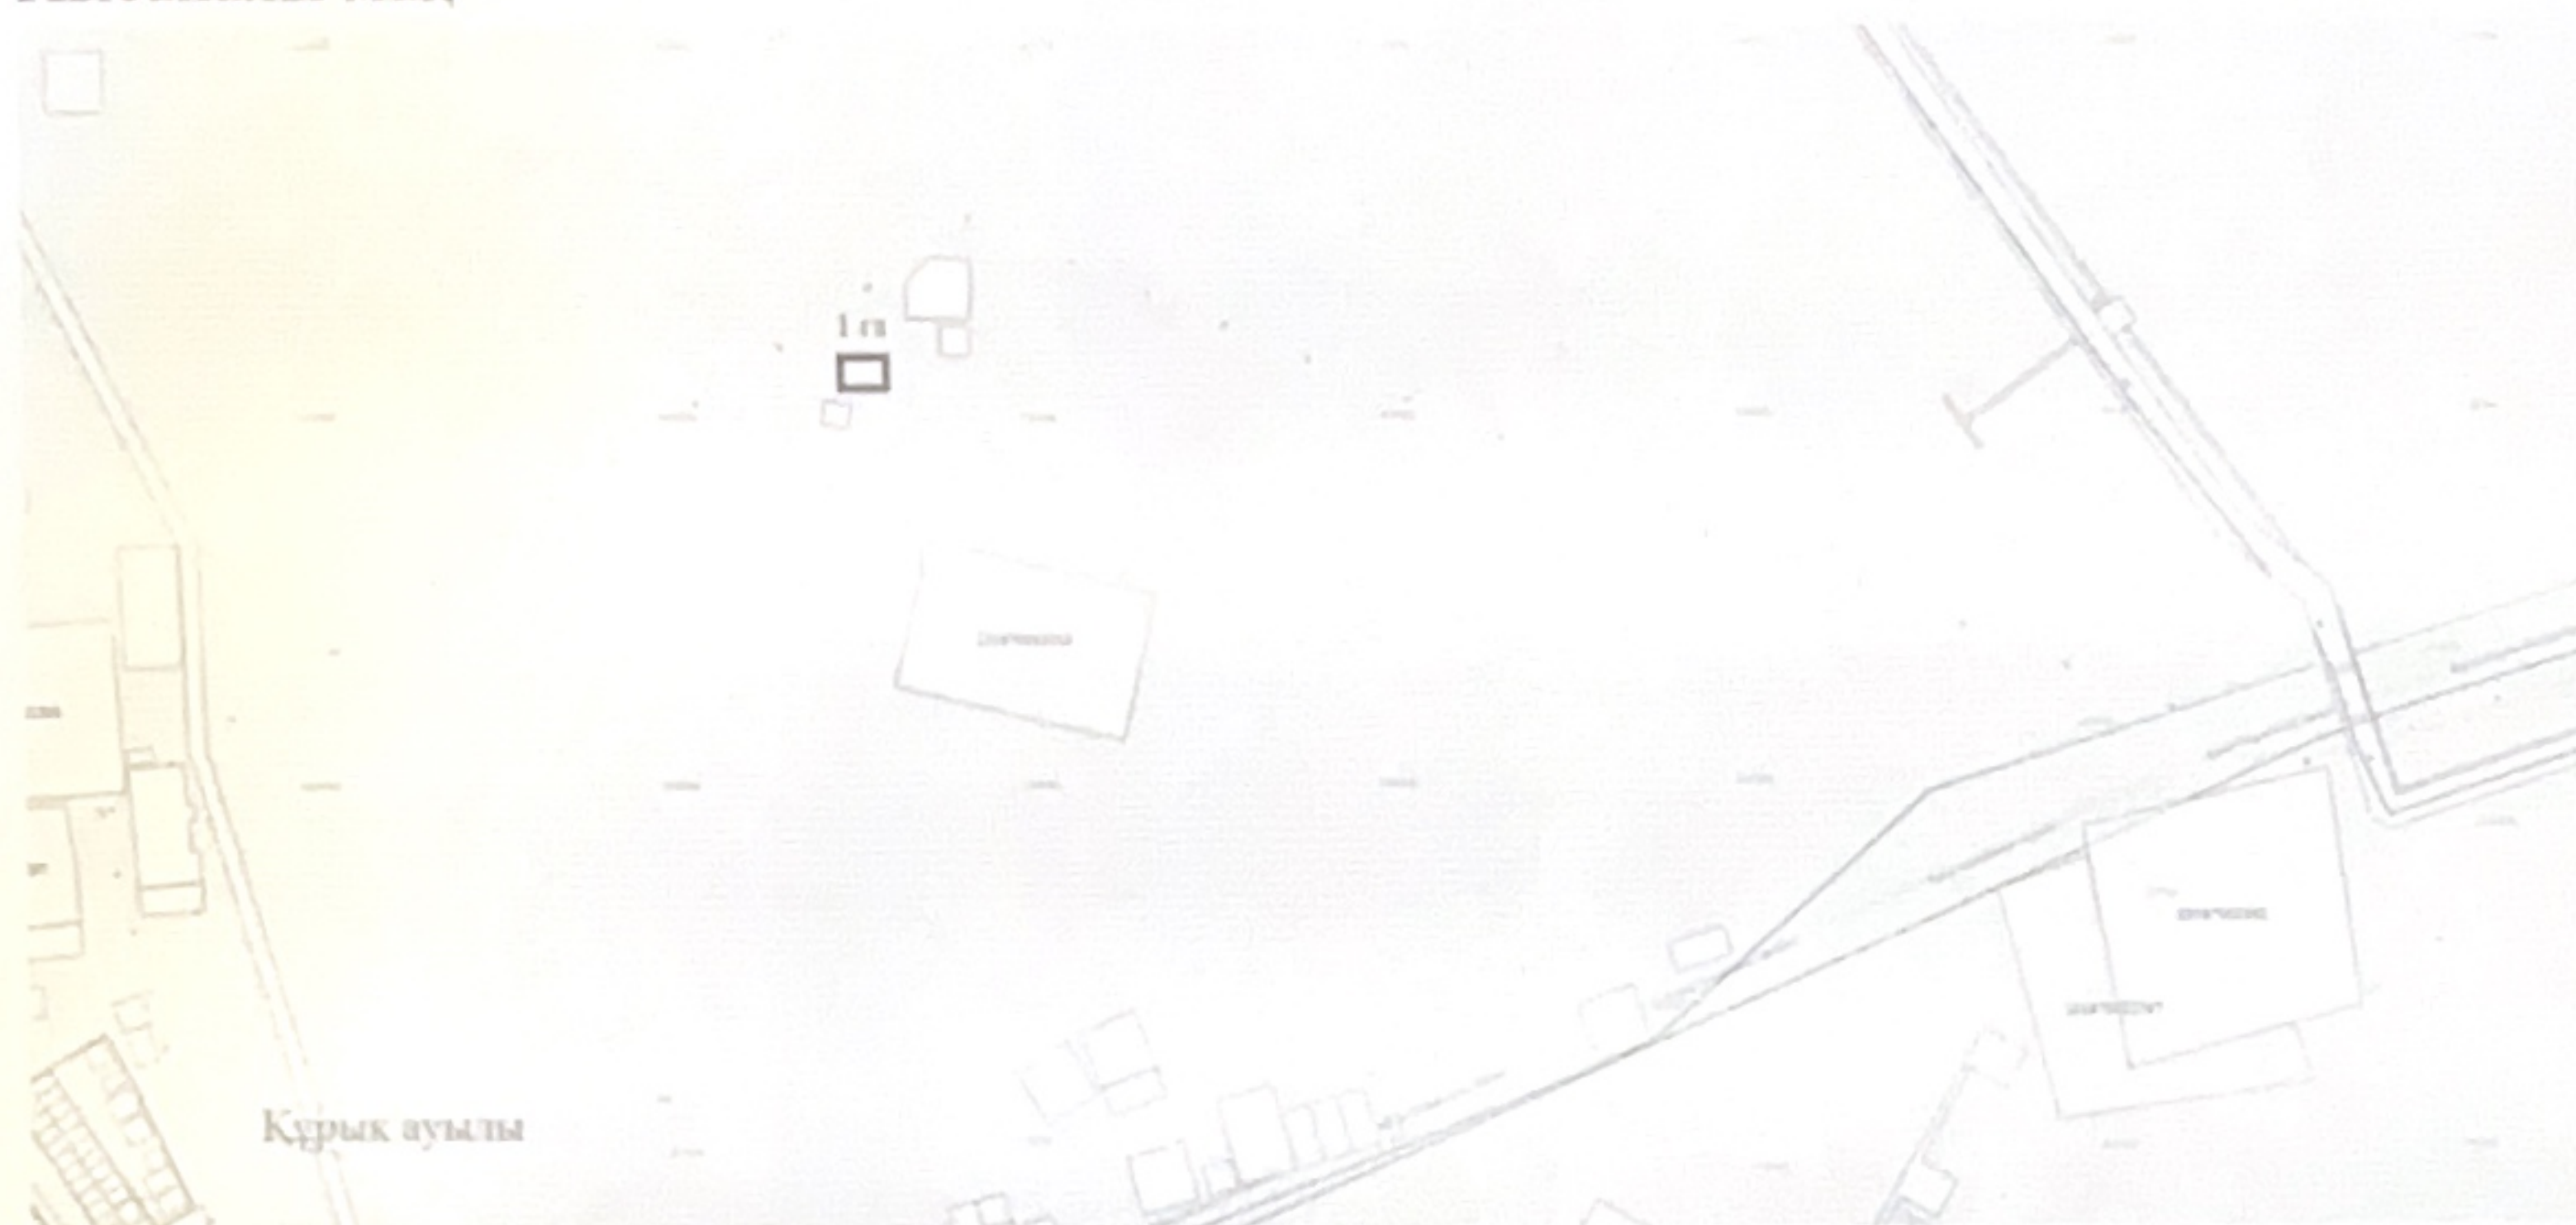

саты: Панажай құрылысын салу үшін (ит өліксе сақтау)

S- 1 га

Жер учаскесінің жобаға сәйкес шартты белгісі.

- жер учаскесінің өлшемдері және шекарасы

Инженерлік желілердің қорғау аймағы сақталған жағдайда;

Жер учаскесі арқылы инженерлік желілер және инженерлік желі тораптарын жөндеу жұмыстарына пайдалану және жер учаскесі арқылы жаяу немесе көлікпен өтуге мүмкіндік беру.

Орындаған: А.Ақболат _____