


**Қарағанды облысы, Бұқар жырау ауданы, Үштөбе ауылдық округі,
Үштөбе ауылы жерінен аукционға қойылатын № ____ лот
(жол бойындағы сервис) объектінің құрылысы үшін
уақытша жер пайдалануға жер учаскесін беру
СХЕМАСЫ**

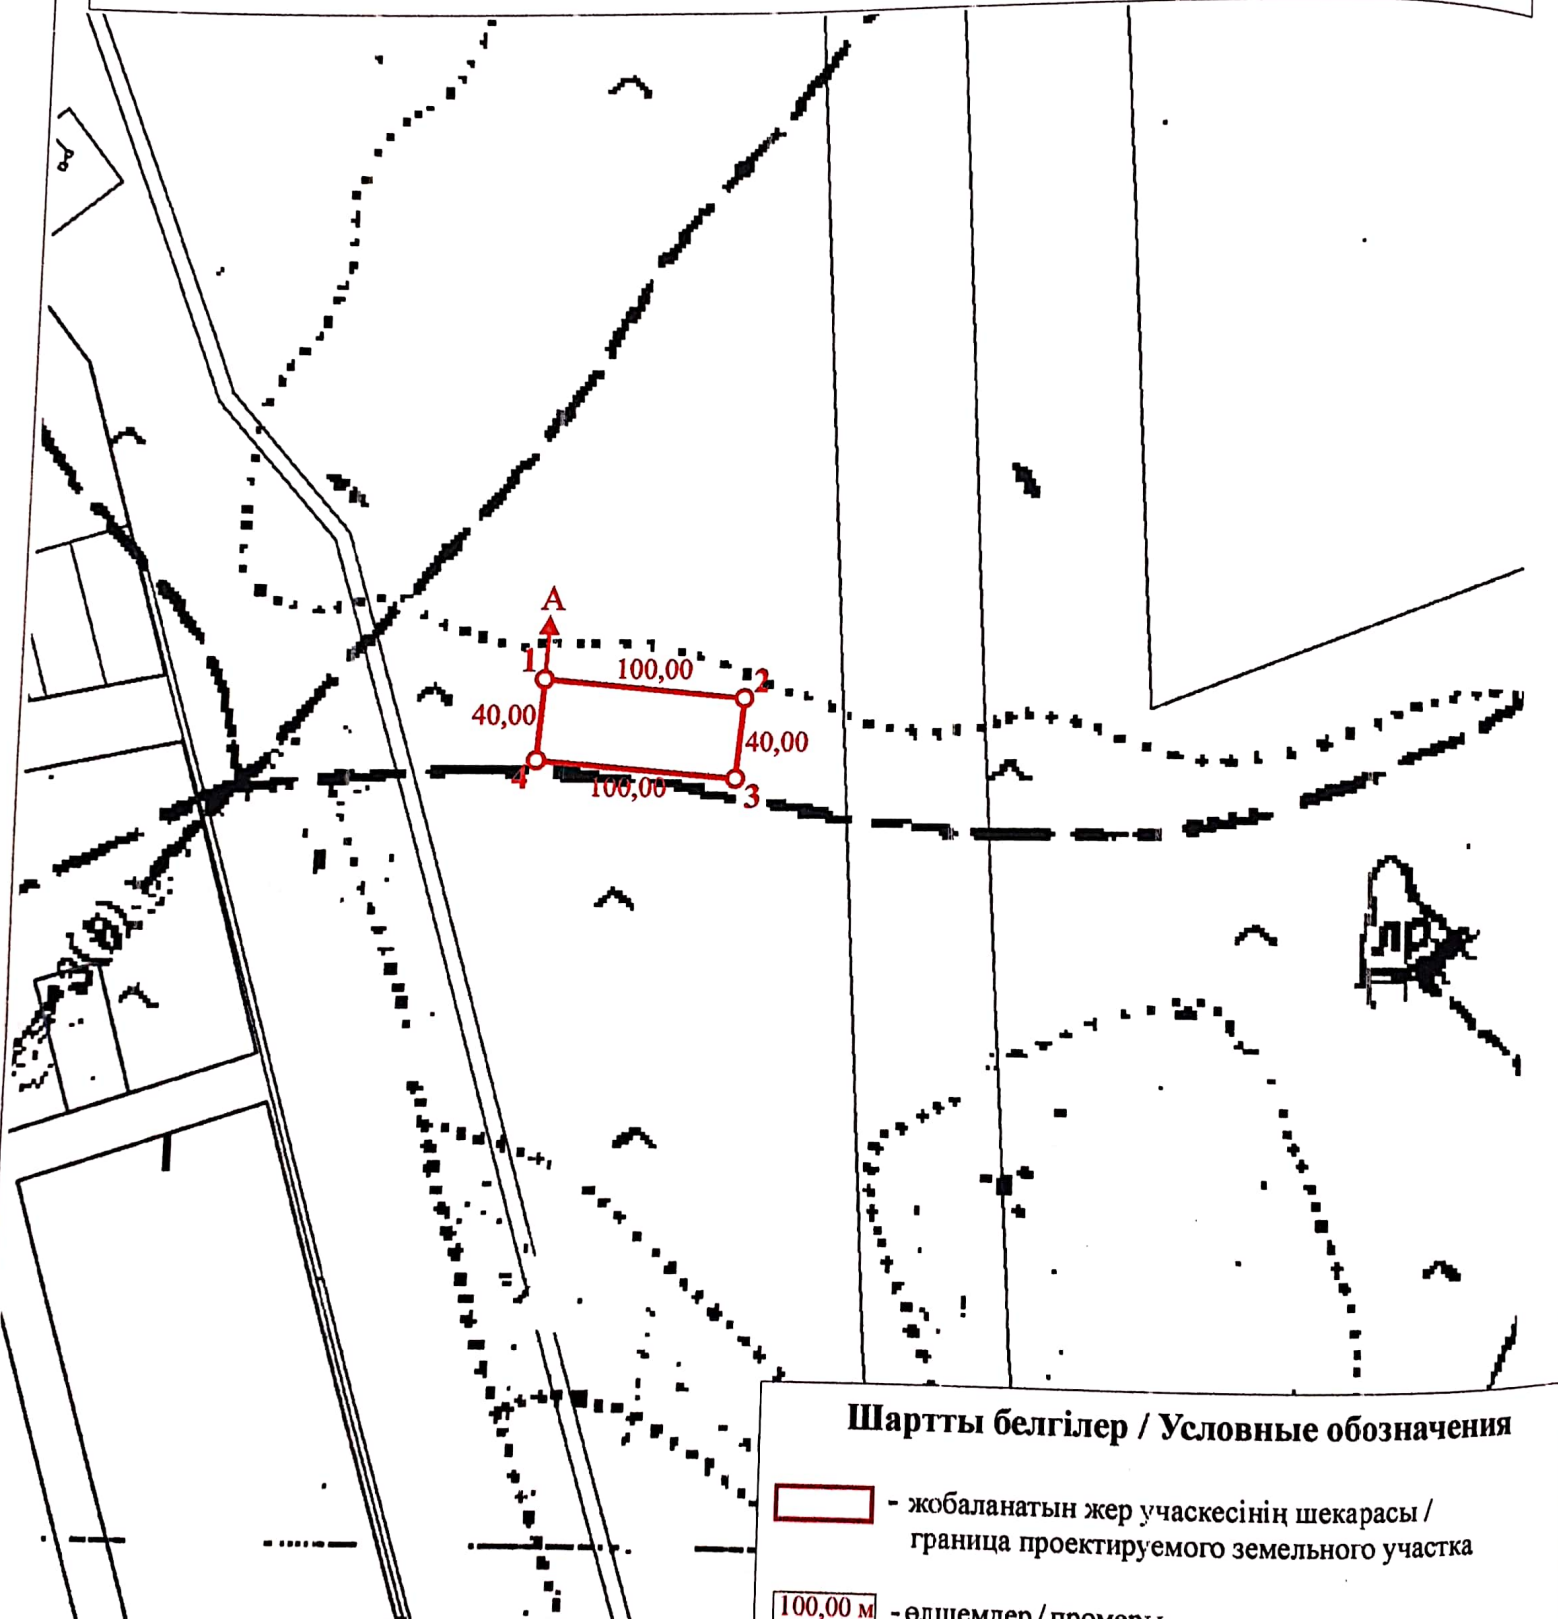

Шектес учаскелер / Смежные участки

А-дан А-ға дейін - 09140031 (елді мекен жерлері) /
от А до А - 09140031 (земли населенных пунктов)

Шартты белгілер / Условные обозначения

-  - жобаланатын жер учаскесінің шекарасы /
граница проектируемого земельного участка
-  - өлшемдер / промеры
-  - бұрылыс нүктесінің нөмірі / номер поворотной точки
-  - жайылым / пастбище
-  - дала жолдары / полевые дороги