

**“Бейнеу аудандық жер қатынастары,
сәулет және қала құрылысы бөлімі” ММ-сі**


жер учаскесінің жобалау планы

Учаскесінің орналасқан жері: Бейнеу ауданы, Боранқұл ауылы, №7 құрам бөлігі, №78

Жер учаскенің нысаналы мақсаты: үй-жайларға(құрылыстар мен ғимараттарға)

қызмет көрсету(кәсіпкерлік нысандар) үшін

Ауданы - 0,0192 га.

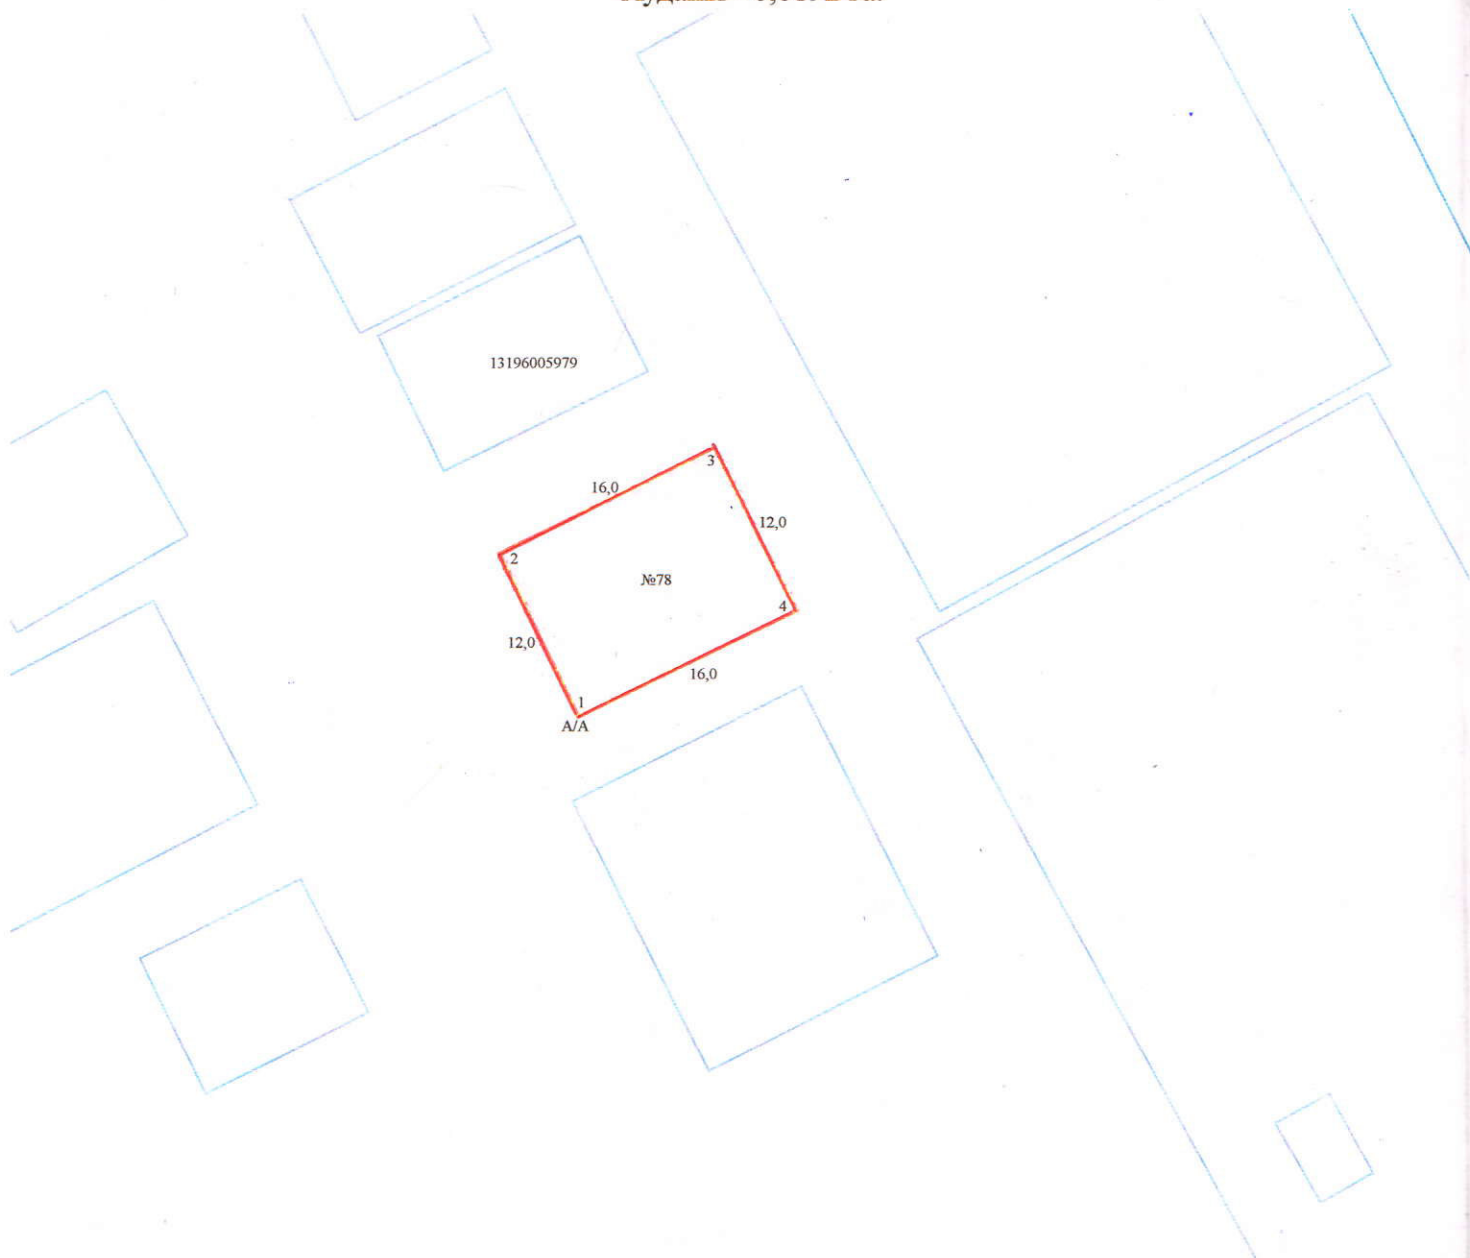

КЕЛІСІЛДІ:

“Бейнеу аудандық жер қатынастары,
сәулет және қала құрылысы бөлімі”

ММ-сінің басшысы **Елемесов Н**

заңды тұлғаның атауы

аты-жөні

қолы

күні

16,0 - жер учаскесінің өлшемдері және шекарасы

Шектес жер пайдаланушылар:

А-дан А-ға дейін: елді-мекен жері

Лауазымы	аты-жөні	қолы	күні	Жерге орналастыруды жобалау		
Бөлім басшысының орынбасары	Айтбаев С.Э	<i>[Signature]</i>	26.11.21			
Орындаған	Байжанов Ж.Т	<i>[Signature]</i>	26.11.21			
Оператор	Мансурова Г.О	<i>[Signature]</i>	26.11.21	“Бейнеу аудандық жер қатынастары, сәулет және қала құрылысы бөлімі” ММ-сі		
				Жоба сызбасы	парақтар	масштаб
					1	1:500
				“Азаматтарға арналған Үкімет” Мемлекеттік корпорациясы” коммерциялық емес акционерлік қоғамының Манғыстау облысы бойынша филиалының Бейнеу аудандық тіркеу және жер кадастры бөлімі		