


Қызылорда облысы, Шиелі ауданы, Шиелі кенті, «Шұғыла» шағын ауданында орналасқан ғимаратқа қызмет көрсету үшін 3 (үш) жыл мерзімге уақытша өтеулі жер пайдалану (жалдау) құқығы табысталаатын жер учаскесінің алдын ала таңдау **Сызбасы**

1 : 1500

Көлемі – 0,02 гектар

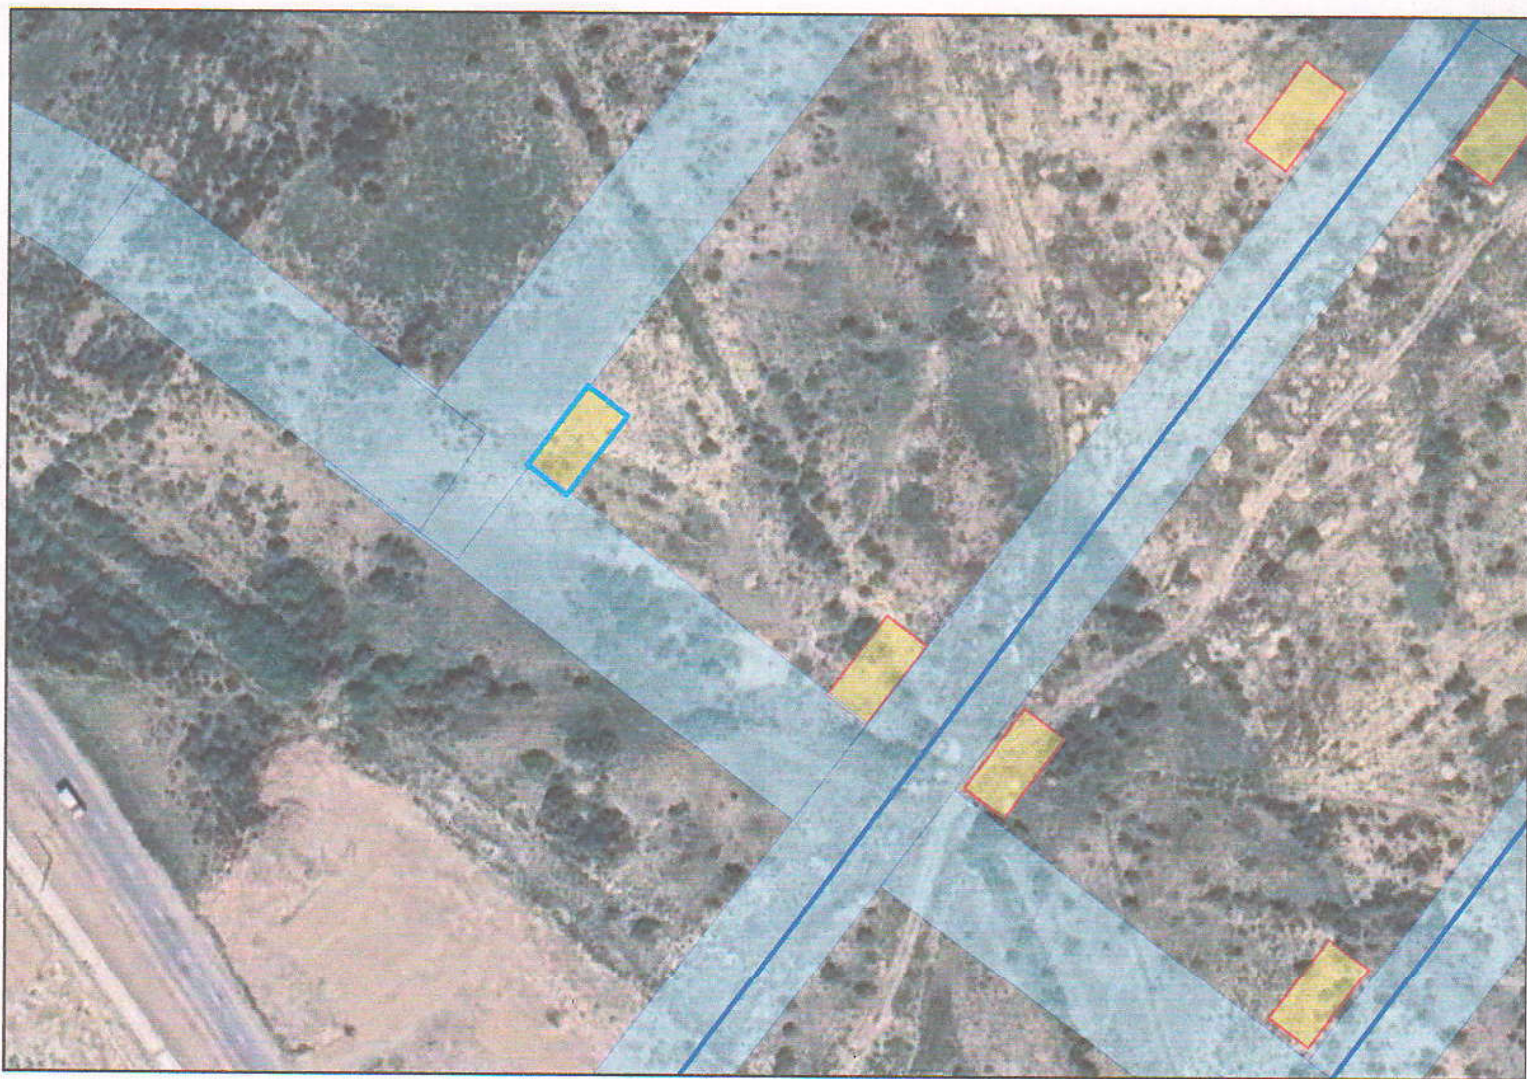

Шиелі ауданының ауыл шаруашылығы және жер қатынастары бөлімінің орынбасары:		Е.Меңлібеков
Шиелі аудандық құрылыс, сәулет және қала құрылысы бөлімінің сектор меңгерушісі:		Ж.Данабеков
«Жиделі топтық су құбыры» бөлімшесінің басшысы:		А.Сарсембаев
«Қызылорда электр тарату тораптары компаниясы» АҚ Шиелі аудандық өкілдігінің басшысы:		Ғ.Қалқұлов
«QazaqGaz Aймақ» АҚ Шиелі газ шаруашылығының директоры:		Е.Аскаров

ШИЕЛІ
ГАЗ ШАРУАШЫЛЫҒЫ