Архива

Сұралып отырған жер телімінің ситуациялық схемасы

Келісімделді

Аудандық сәулет және қалақұрылысы бөлімінің басшысы		Н.Мырзеков
Аудандық жер қатынастары бөлімі басшысы		Қ.Бекбатыров
Жансүгіров ауылдық округінің әкімі		Б.Шарипов
Тапсырушы		Б.Шарипов

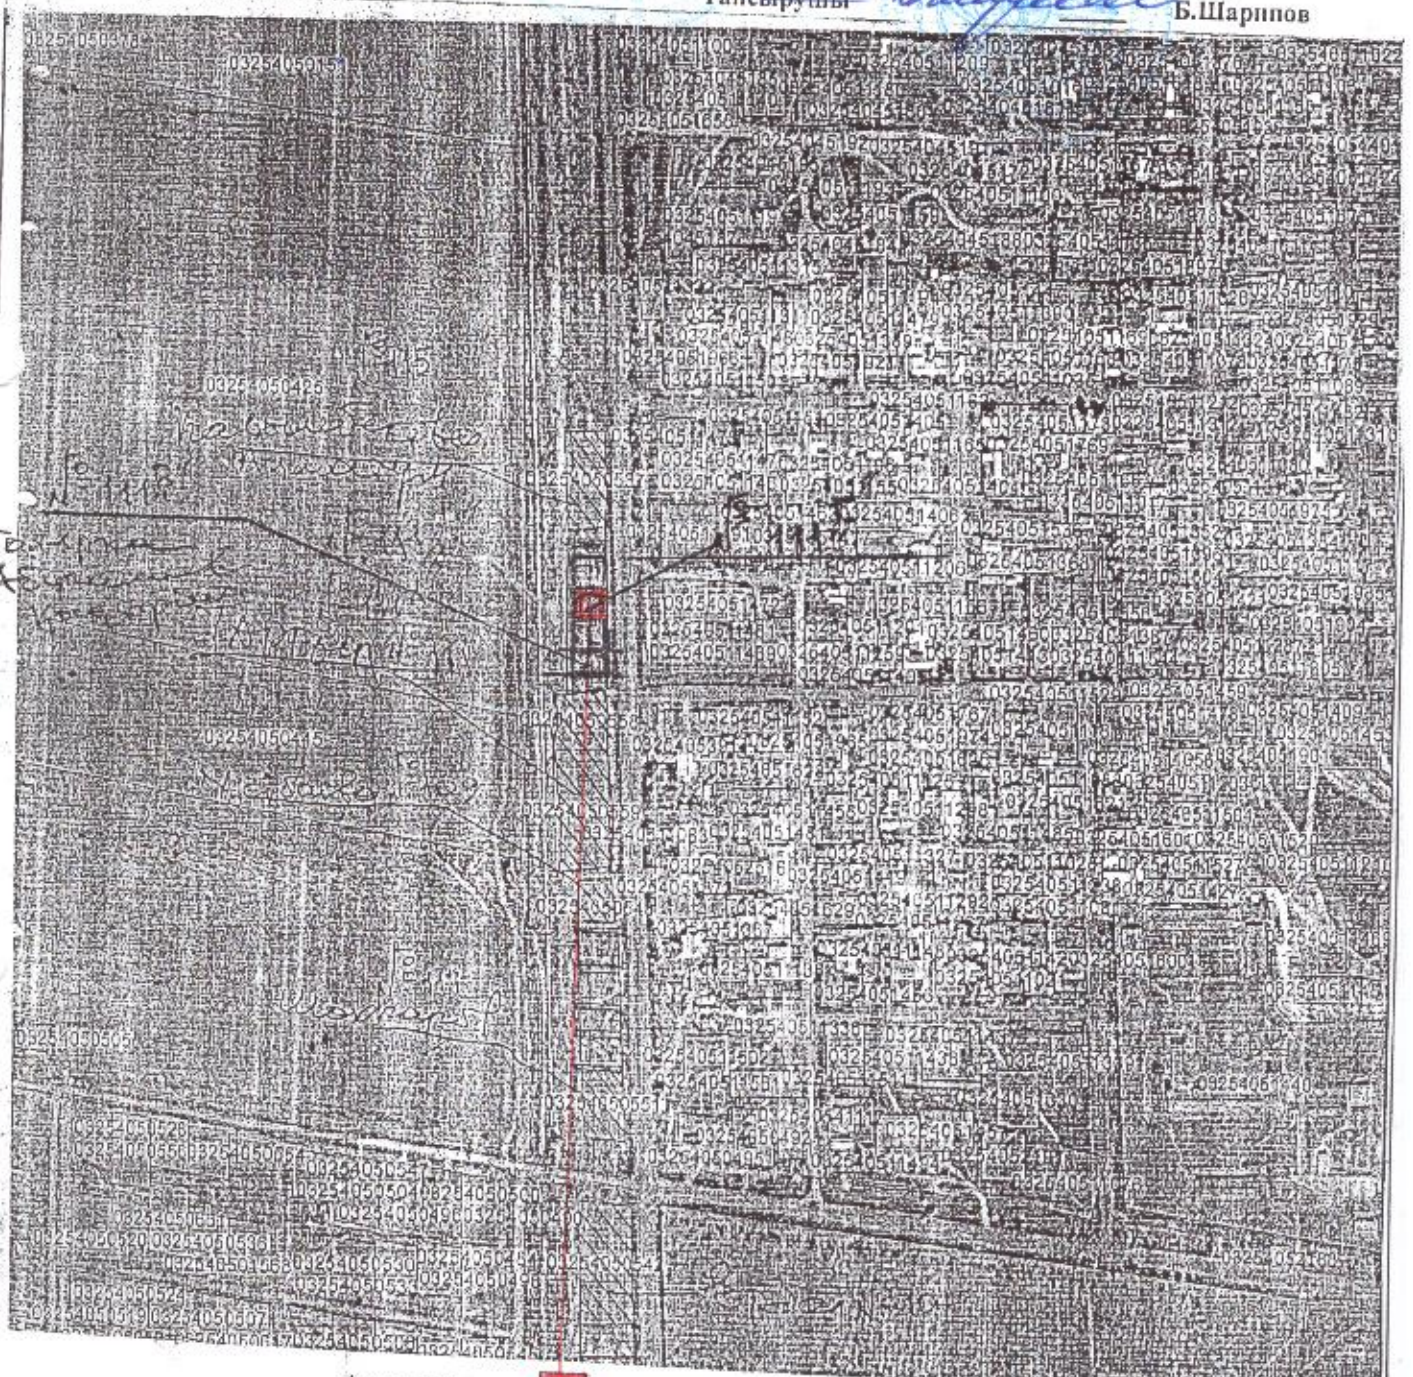

Аталымы: сұралып отырған жер -600 ш.м 20×30м

45°24'24.03"С
79°29'39.13"В

		Ғимаратқа қызмет көрсету үшін жер телімінің ситуациялық схемасы			
		Жансүгіров ауылы Жидебаев көшесі № 117Г	парак	Парақтар	Масштаб
			1	1	1:2000
тапсырушы		Жансүгіров ауылдық округ әкімдігі			

Отдел архитектуры и градостроительства Аксуского района

Отдел архитектуры и градостроительства Аксуского района

Бекітемін:
Утверждаю:
Бөлімнің басшысы
Руководитель отдела
Мырзеков Нурлан Комарович
(Т.А.Э)(Ф.И.О)

1 - 7

Жобалауға арналған
сәулет-жоспарлау тапсырмасы (СЖТ)
Архитектурно-планировочное задание (АПЗ)
на проектирование

Номер: KZ00VUA00000000 от **Дата выдачи:** 14.09.2020

Объектің атауы: жол бойындағы кешен объектісі;
Наименование объекта: объект придорожного комплекса;
Тапсырыс беруші (құрылыс салушы, инвестор): «Ақсу ауданы, Жансүгіров ауылдық округі әкімінің аппараты» мемлекеттік мекемесі;
Заказчик (застройщик, инвестор): "ГУ Аппарат акима Жансугуровского сельского округа Аксуского района"

2020

Ескертпелер:

1. Сәулет-жоспарлау тапсырмасы (бұдан әрі – СЖТ) және техникалық талаптар жобалау (жобалау-сметалық) құжаттаманың құрамында бекітілген құрылыстың бүкіл нормативтік ұзақтығының мерзімі шегінде қолданылады.

2. СТЖ шарттарын қайта карауды талап ететін мән-жайлар туындаған кезде, оған өзгерістер тапсырыс берушінің келісімі бойынша енгізілуі мүмкін.

3. СЖТ-да көрсетілген талаптар мен шарттар меншік нысанына және қаржыландыру көздеріне қарамастан инвестициялық процестің барлық қатысушылары үшін міндетті. СЖТ тапсырыс берушінің немесе жергілікті сәулет және қала құрылысы органының өтініші бойынша қала құрылыстық кеңестің, сәулеттік жұртшылықтың талқылау нысанасы болып, тәуелсіз сараптамада қарала алады.

4. Тапсырыс беруші СЖТ-да қамтылған талаптармен келіспеуі сот тәртібімен шағымдана алады.

5. Берілген СЖТ сәулет, қала құрылысы және құрылыс қызметі саласындағы уәкілетті мемлекеттік орган белгілеген тәртіпте құрылысқа жобалау алдындағы және жобалау (жобалау-сметалық) құжаттама әзірлеуге және сараптамадан өткізуге арналған негіздемені білдіреді.

6. Мемлекеттік инвестициялардың қатысуынсыз салынып жатқан (салынған), бірақ мемлекеттік және қоғамдық мүдделерді қозғайтын объектілерді меншік иесі пайдалануға қабылдауға тиіс.

Аталған талапты тапсырыс берушіге (құрылыс салушыға) СЖТ берген кезде аудандардың (қалалардың) жергілікті атқарушы органдары белгілейді және ол сол тапсырмада, сондай-ақ құрылыс - монтаж жұмыстарын жүргізуге берілген рұқсатта тіркеуге тиіс.

Примечания:

1.Архитектурно-планировочное задание (далее - АПЗ) и технические условия действуют в течение всего срока нормативной продолжительности строительства, утвержденного в составе проектной (проектно-сметной) документации.

2.В случае возникновения обстоятельств, требующих пересмотра условий АПЗ, изменения в него могут быть внесены по согласованию с заказчиком.

3.Требования и условия, изложенные в АПЗ, обязательны для всех участников инвестиционного процесса независимо от форм собственности и источников финансирования. АПЗ по просьбе заказчика или местного органа архитектуры и градостроительства может быть предметом обсуждения градостроительного совета, архитектурной общественности, рассмотрено в независимой экспертизе.

4.Несогласие заказчика с требованиями, содержащимися в АПЗ, может быть обжаловано в судебном порядке.

5.Выданное АПЗ является основанием на разработку и проведение экспертизы предпроектной и проектной (проектно-сметной) документации на строительство в установленном уполномоченным государственным органом в сфере архитектурной, градостроительной и строительной деятельности порядке.

6.Объекты, строящиеся (пострoенные) без участия государственных инвестиций, но затрагивающие государственные и общественные интересы, подлежат приемке в эксплуатацию приемочными комиссиями. Указанное условие устанавливается местными исполнительными органами (городов) при выдаче заказчику (застройщику) АПЗ и должно быть зафиксировано в этом задании, а также в разрешении на производство строительно-монтажных работ.

Руководитель отдела **Мырзеков Нурлан Комарович**