


Қарағанды облысы, Приозерск қаласы, Панфилов көшесі,
гараждық массиві, 4 қатар, №144 гараж мекен-жайы бойынша орналасқан
жер учаскесіне гараж құрылысын салу үшін жеке меншік құқығымен жер
учаскесін беру жөніндегі сауда-саттық (аукционға) қойылатын №22 лоттың
СЫЗБАСЫ

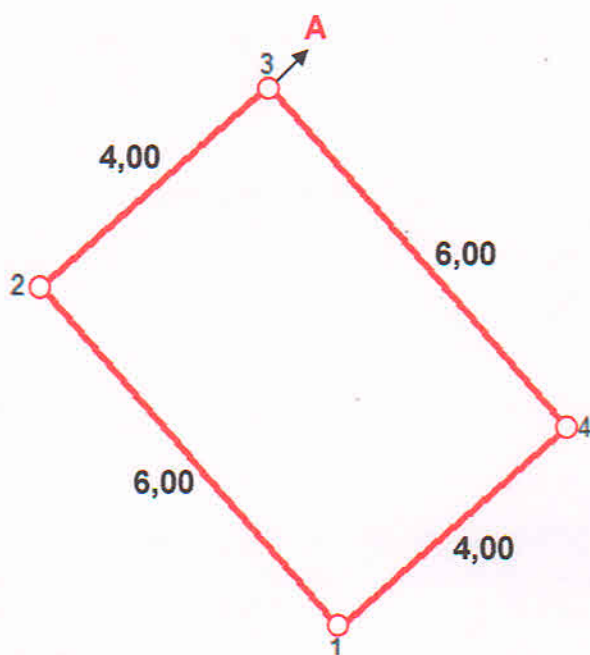

Масштаб 1:100

ШАРТТЫ БЕЛГІЛЕР
УСЛОВНЫЕ ОБОЗНАЧЕНИЯ

 учаскесінің жобаланатын шекарасы
проектируемая граница земельного участка

 жобаланатын өлшемі, м
проектируемые линии, м

 бұрылыс нүктелерінің нөмірі
номера поворотных точек

ШЕКТЕС УЧАСКЕЛЕРДІҢ КАДАСТРЛЫҚ НӨМІРЛЕРІ (ЖЕР САНАТТАРЫ)
КАДАСТРОВЫЕ НОМЕРА (КАТЕГОРИИ ЗЕМЕЛЬ) СМЕЖЕНЫХ УЧАСТКОВ

А-дан А-ға дейін 09-111- Приозерск қаласының жерлері-земли города Приозерск