

Схема расположения земельного участка

2

Целевое назначение: Обслуживание зданий (строений и сооружений)


Местоположение земельного участка: Целиноградский район, с/о Акмол, с. Акмол

Площадь земельного участка: 0,1000 га

ГУ "Отдел земельных
отношений Целиноградского района"
Нуртазин А.А.



испрашиваемый земельный участок

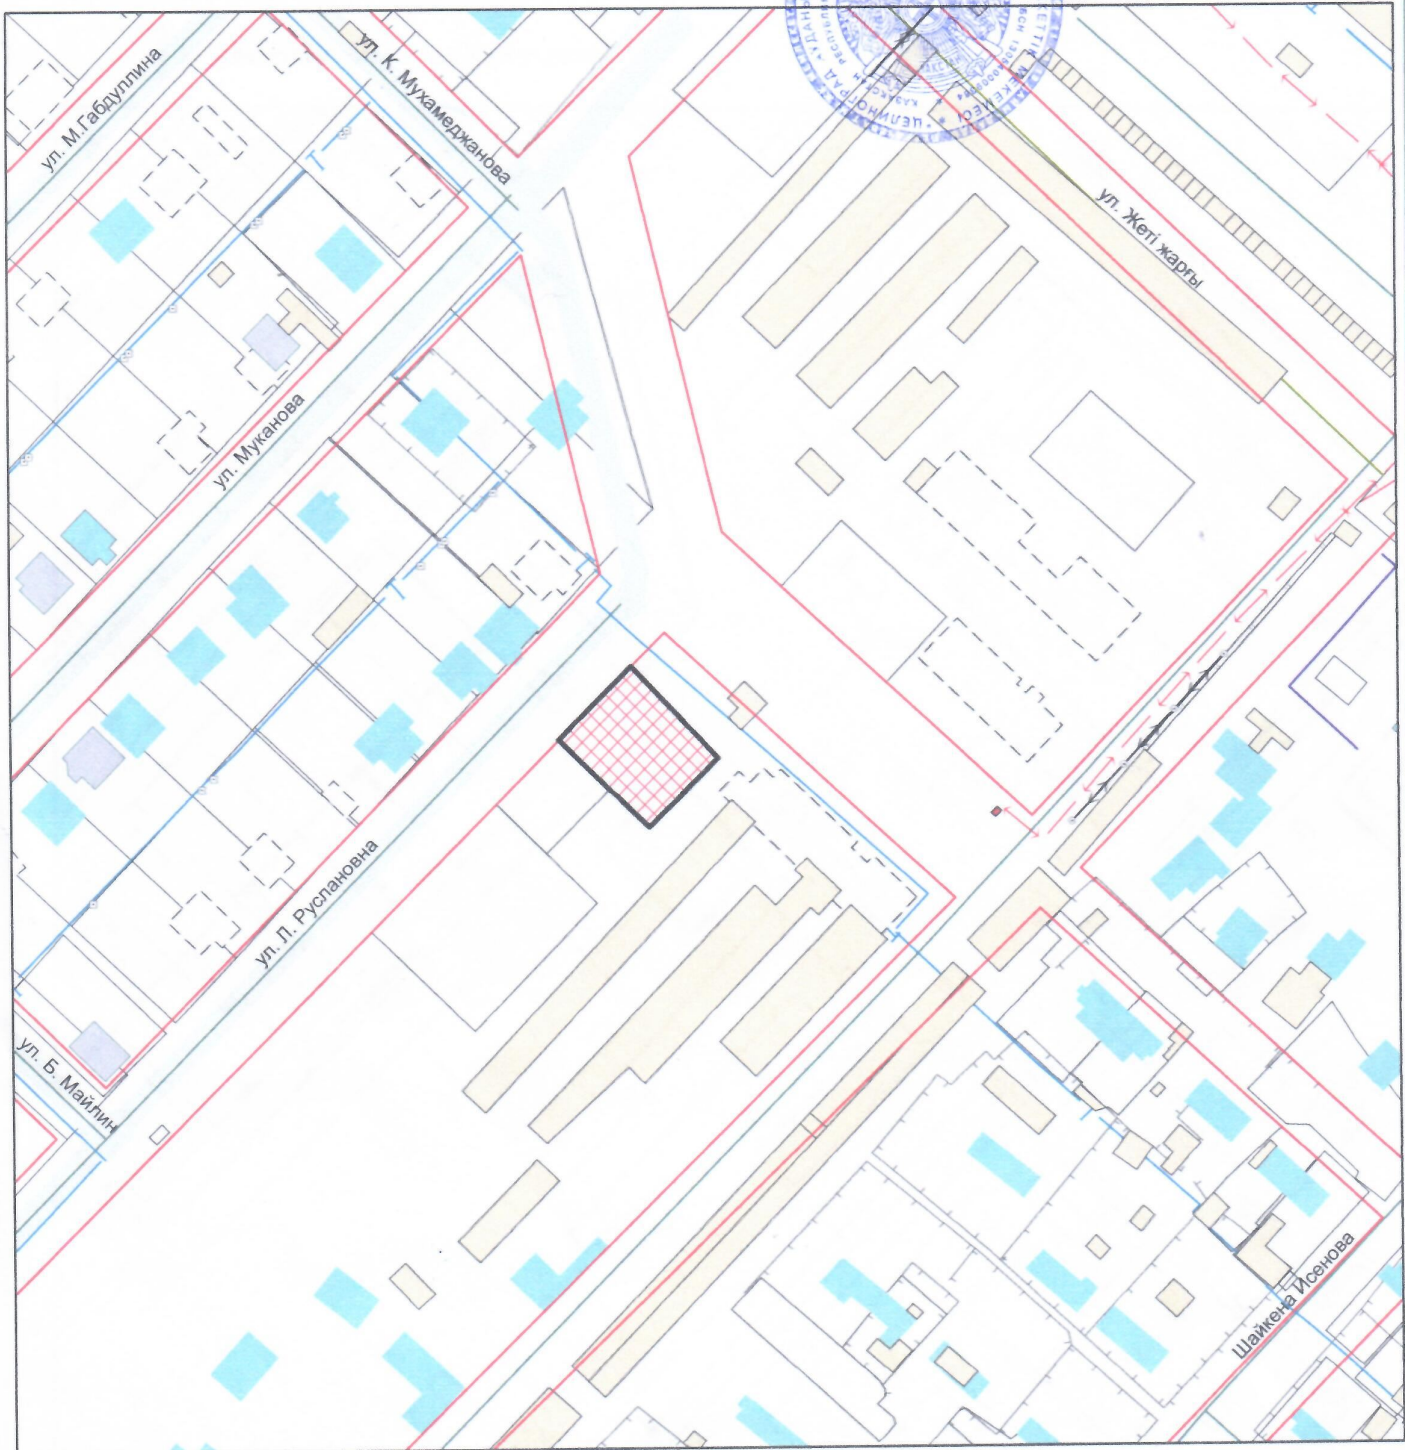

ГУ "ОТДЕЛ АРХИТЕКТУРЫ И РАДООСТРОИТЕЛЬСТВА ЦЕЛИНОГРАДСКОГО РАЙОНА" АКМОЛИНСКОЙ ОБЛАСТИ				
Руководитель	Тулеубек Д.М.	с. Акмол	листов	масштаб
			1	1:2000
специалист	Жусупбек К.Ж.	СХЕМА	29.06.2022 г.	