


Қызылорда қаласы, "Қызылорда-Самара-Шымкент" автожолы бойы, нөмірсіз мекенжайында орналасқан ғимарат құрылысы және оған қызмет көрсету үшін мемлекеттік меншіктегі жер учаскелерін сауда-саттықта (аукционда) жеке меншікке сатуға және уақытша жер пайдалану құқығы табысталуға дайындалған алдын-ала таңдау

СХЕМАСЫ

Жер учаскесінің көлемі – 7380,0 ш.м.

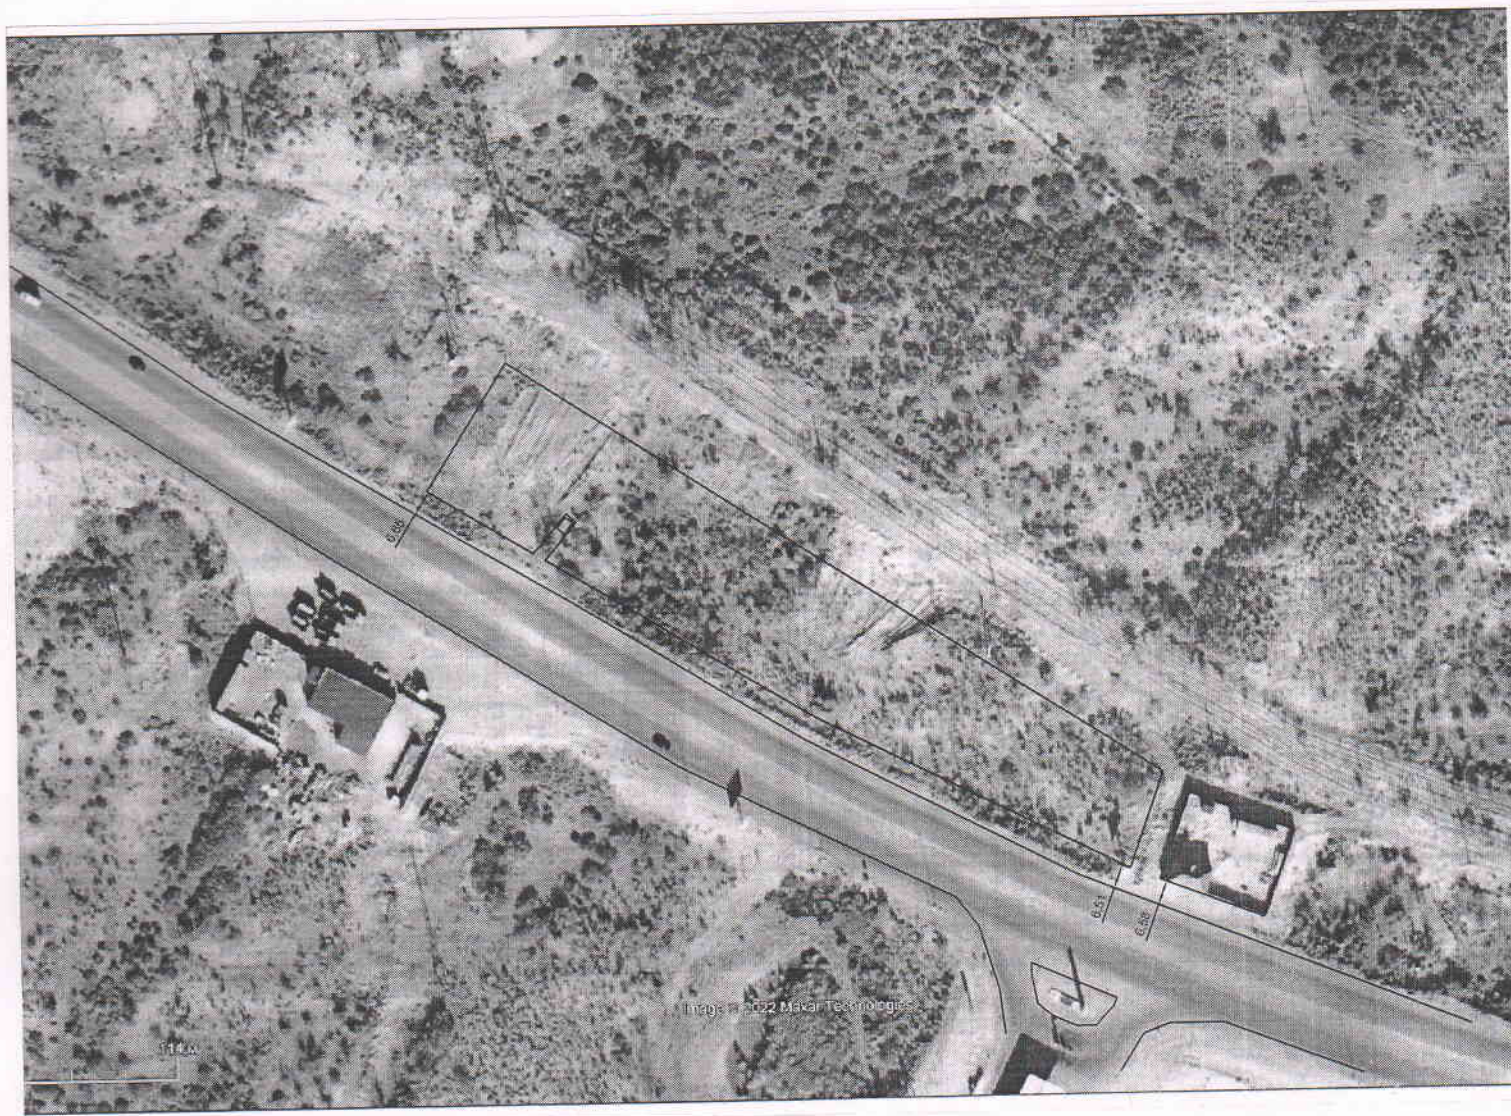

«Қызылорда қалалық жер қатынастары бөлімі» КММ-нің бас маманы



«Қызылорда қалалық сәулет және қала құрылысы бөлімі» КММ-нің бас маманы



М. Әжібеков

Ж. Шәкір