


ҚР жер кодексінің 48-бабына сәйкес мемлекеттік меншіктегі жер учаскесін немесе жер учаскесін жалдау құқығын сату жөніндегі сауда-саттықты аукциондарды өткізуге қойылатын жер учаскесінің ситуациялық СЫЗБАСЫ

Тапсырысшы: Кентау қалалық жер қатынастары бөлімі ММ
Мекенжайы: Кентау қаласы, Шорнақ ауылдық округі, Ы.Алтынсарин көшесі № н/з
Нысаналы мақсаты: Дүкен құрылысын салу үшін
Жер телімінің жалпы ауданы: 150,0 шаршы метр

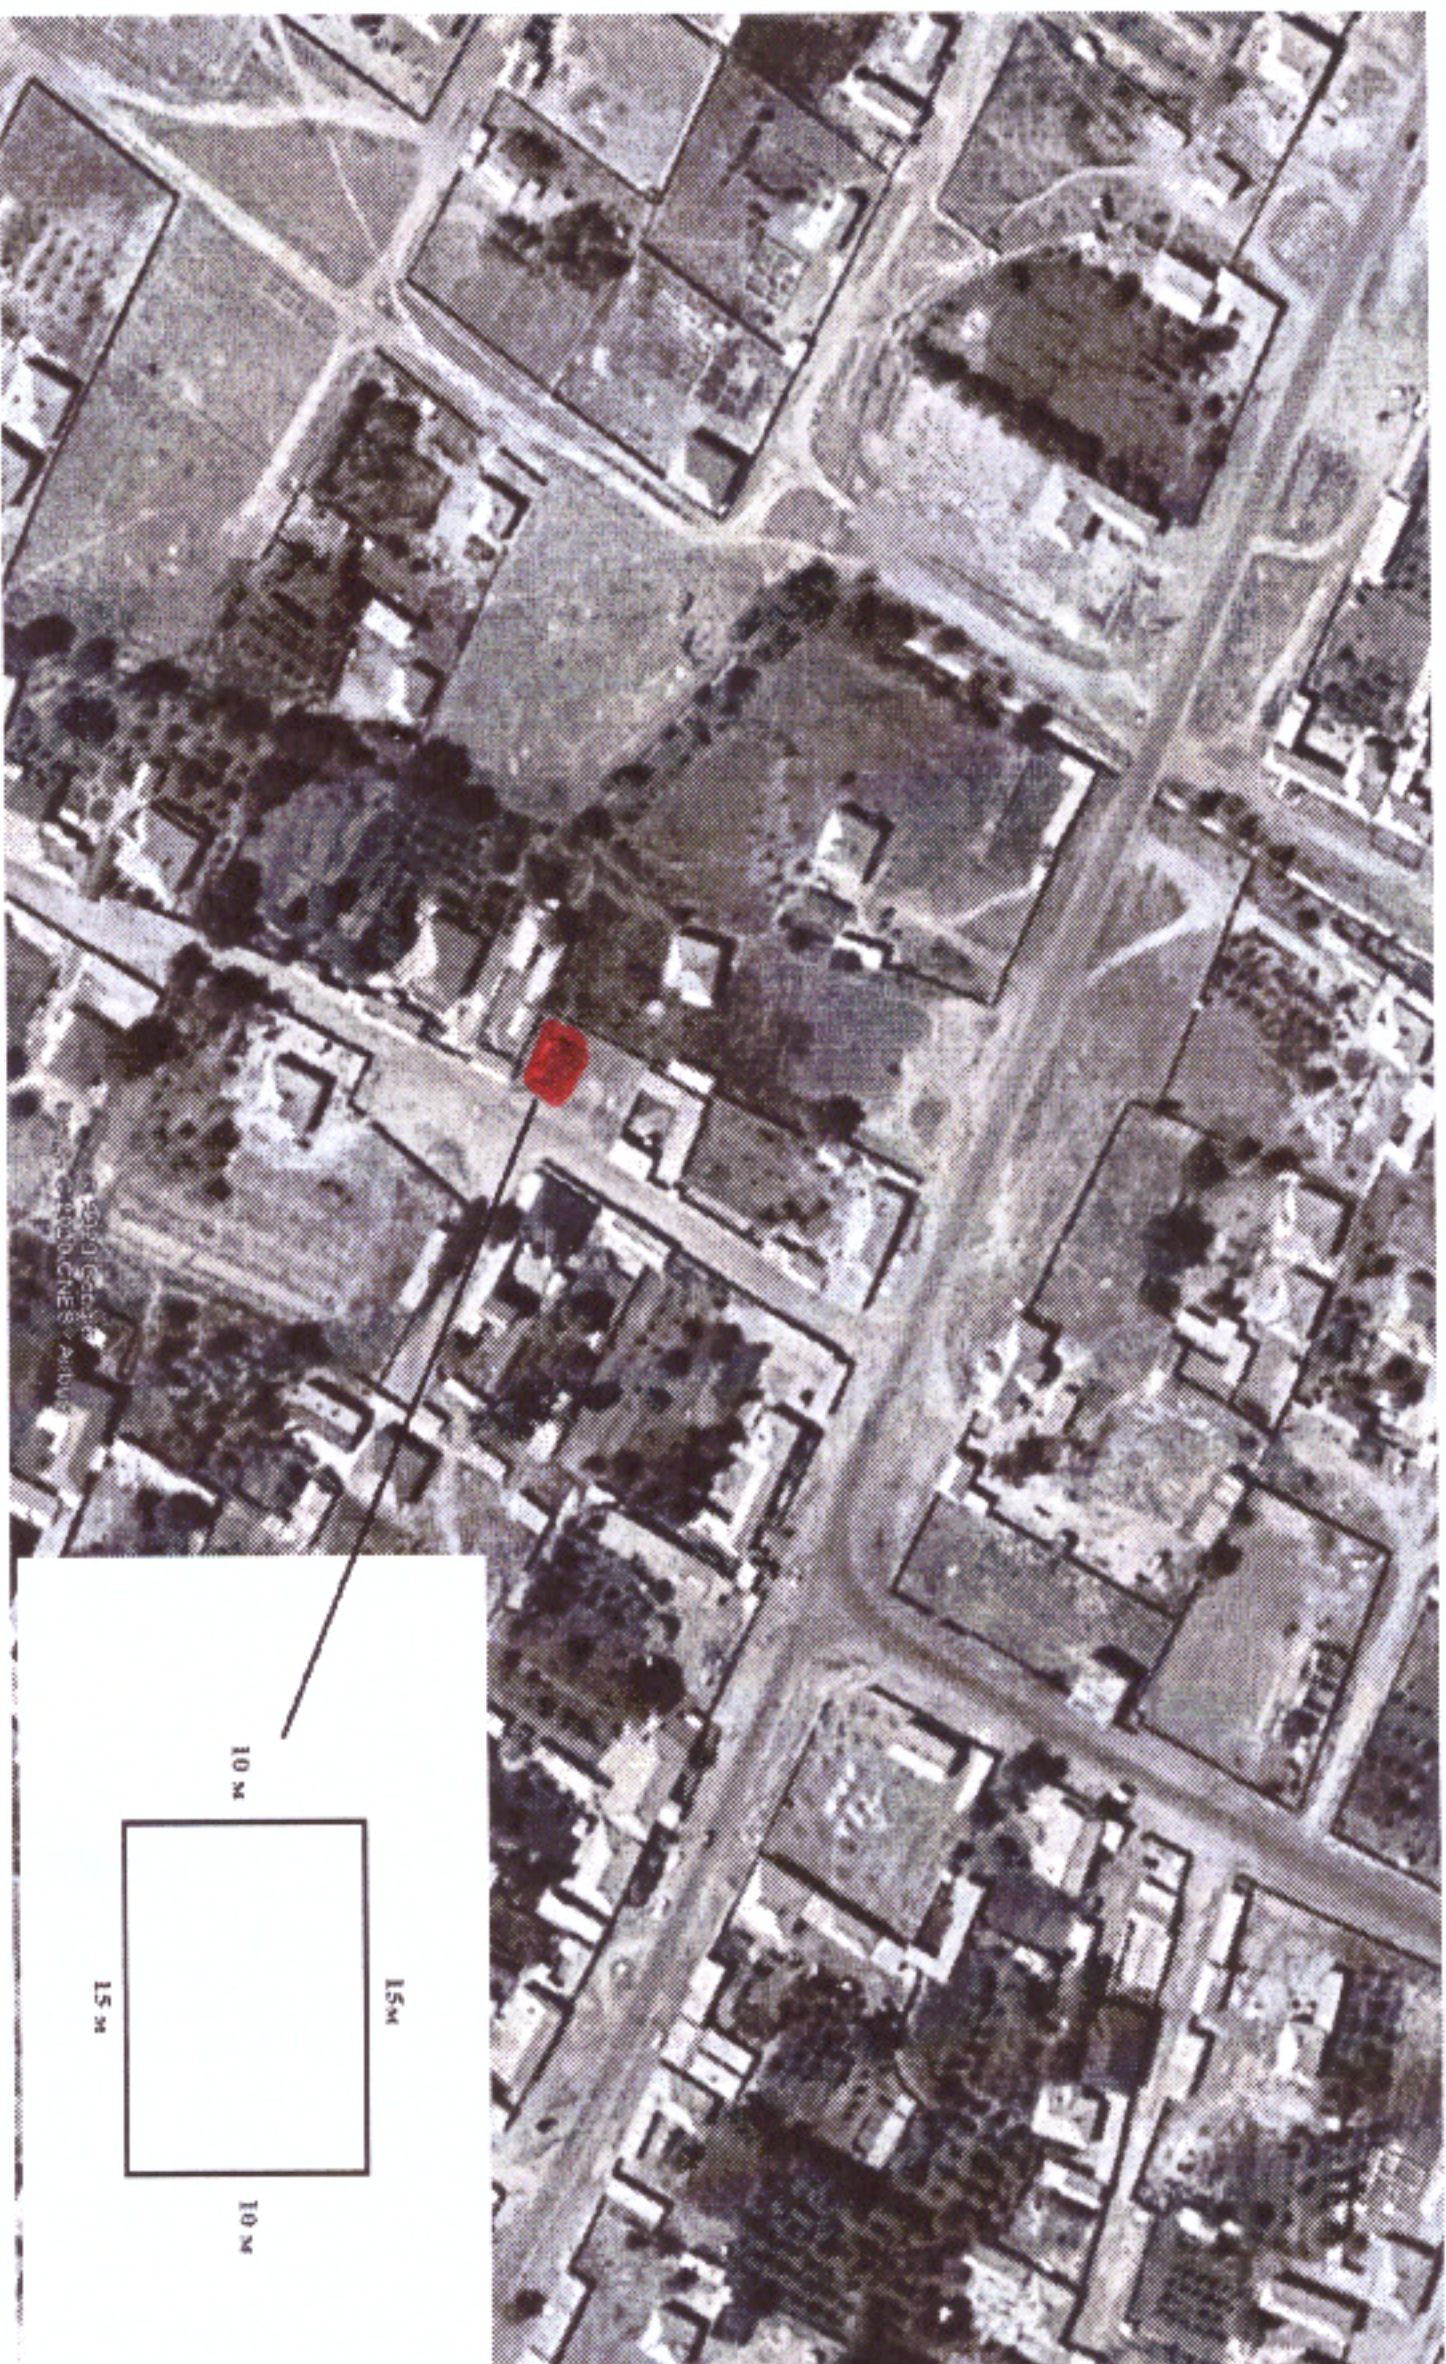

КЕЛІСІПТЕН:

Кентау қалалық жер қатынастары
бөлімінің басшысы

Д. Мухамедиев



КЕЛІСІПТЕН:

Кентау қалалық құрылыс және
сәулет бөлімінің басшысы

Е. Алдыбаев

