

**Нысандардың құрылысын жүргізуге бөлінетін
жер учаскесін алдын ала таңдау және келісу
АКТІСІ**

№ _____

Тапсырыс берушінің аты жөні: Шардара аудандық жер қатынастары бөлімі

Мекен жай, телефоны: Шардара қаласы, Қазыбек би көшесі н/з

Нысанның атауы: Ветеринарлық пункт құрылысы үшін

Учаскенің орналасқан орны: Шардара ауданы, Сүткент а/о, Сүткент ауылы,
Есенбек ата көшесі бойынан

Жер учаскесінің ауданы: 1000,0 ш.м.

Жер қыртысы: Тегіс

Нақты көгалдандырылған: Жоқ

Коммуникация: Жоқ

Жанында орналасқан нысандар: Бар

Қызыл сызық: Сақталған

ҚОРЫТЫНДЫ:


Аудандық құрылыс, сәулет және қала құрылысы бөлімі	Шардара аудандық жер қатынастар бөлімі
ҚР. ҚН және Е талаптарына сәйкес келеді	
Ескертпе: ҚР 16.07.2001 жылғы №242 заңын және ҚР 31.03.2020 жылғы №174 талаптарын орындау қажет.	
Аудандық құрылыс, сәулет және қала құрылысы бөлімі басшысы:	Шардара аудандық жер қатынастары бөлімі басшысының м.а.:

А. Махашев



М.Исаев

**Шардара ауданы, Сүткент а/о, Сүткент ауылы, Есенбек ата көшесі бойынан
Ветеринариялық пункт құрылысы үшін саудаға ұсынған жер телімінің
ситуациялық схемасы
М 1:2000**

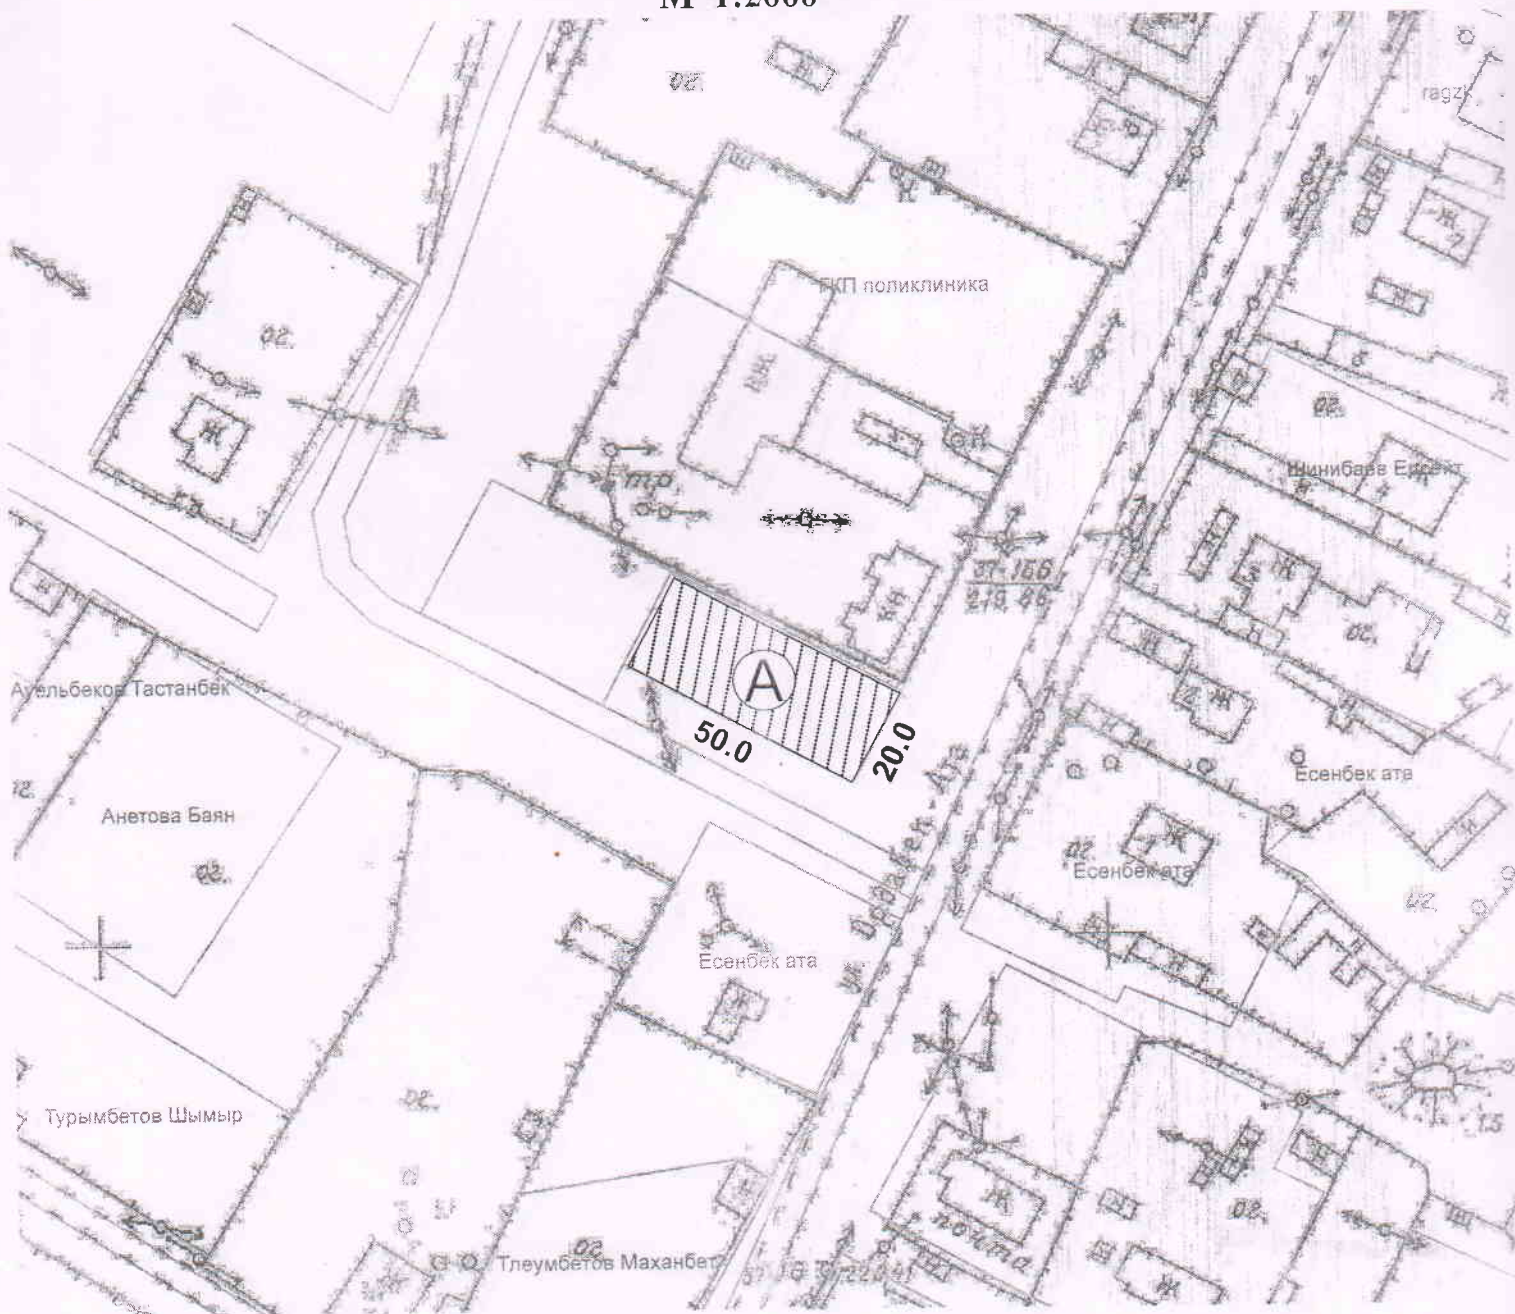

А-Ветеринариялық пункт құрылысы үшін саудаға ұсынған жер телімінің
жалпы ауданы - 1000,0 ш.м

КЕЛІСІЛДІ:

Шардара аудандық құрылыс, сәулет және қала
құрылысы бөлімінің басшысы:

А.Махашев

Шардара аудандық жер қатынастары
бөлімі басшысының м.а.:

М.Исаев

Ауыл әкімі:

Қ.Кенбай

Орындаушы маман: Ж.Досқарасев

