


17

Жер учаскелерін калыптастыру
жөніндегі жерге орналастыру жобасын
жасау кағидаларына 15-қосымша

Жобаланып отырған жер учаскесінің жоспары

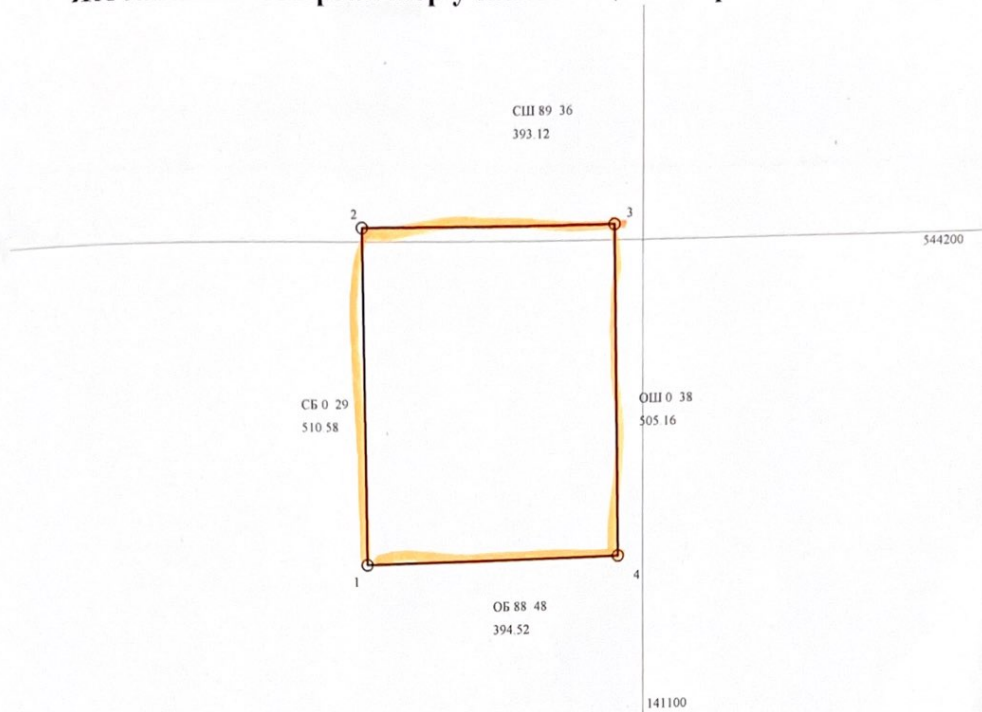

Масштаб 1: 10000

Жер учаскесінің алаңы, гектар: 20

Жер учаскесінің нысаналы мақсаты:

Күкірт қышқыл зауыт құрылысы үшін

Жер учаскесінің орналасқан жері:
Тайқоңыр елді мекені

Түркістан облысы Созақ ауданы Қаратау ауыл әкімшілігі,

Жер санаты (бар болса):

Жоспар жасалды: "GLOBAL MAP" жауапкершілігі шектеулі серіктестігі,

(заңды тұлғаның атауы, бизнес-сәйкестендіру нөмірі/жеке тұлғаның аты, әкесінің аты (бар болса), тегі, жеке сәйкестендіру нөмірі)

Мөр қою орны*

[Signature]

(қолы) (аты, әкесінің аты (бар болса), тегі)

Жоспардың жасалған күні: 20 13

жылғы " 25 " 05


Ескертпе: басып шығару қолы ("Азаматтарға арналған үкімет" мемлекеттік корпорациясы арқылы жүгінген кезде) /басшының электрондық цифрлық қолтаңбасы ("электрондық үкіметтің" веб-порталы арқылы жүгінген кезде)

Жерге орналастыру процесіне қатысушылардың жер учаскесін келісу схемасы (жоспары)

Үркістан облысы Созақ ауданы Қаратау ауыл әкімшілігі, Тайқоңыр елді мекені
Екенжайы бойынша орналасқан жер учаскесіне мемлекеттік органдардың, үшінші
ұлғалардың (шектес және (немесе) бөгде жер учаскелерінің меншік иелері мен жер
айдаланушылары) жер учаскесін келісу схемасы (жоспары).

Амат "Созақ ауданы әкімдігінің жер қатынастары бөлімі" ММ, ЖСН\БСН 181140009331, с/к N ж
(заңды тұлғаның атауы немесе жеке тұлғаның аты, әкесінің аты (бар болса), тегі)

Оңтүстік – Солтүстік" бағытта

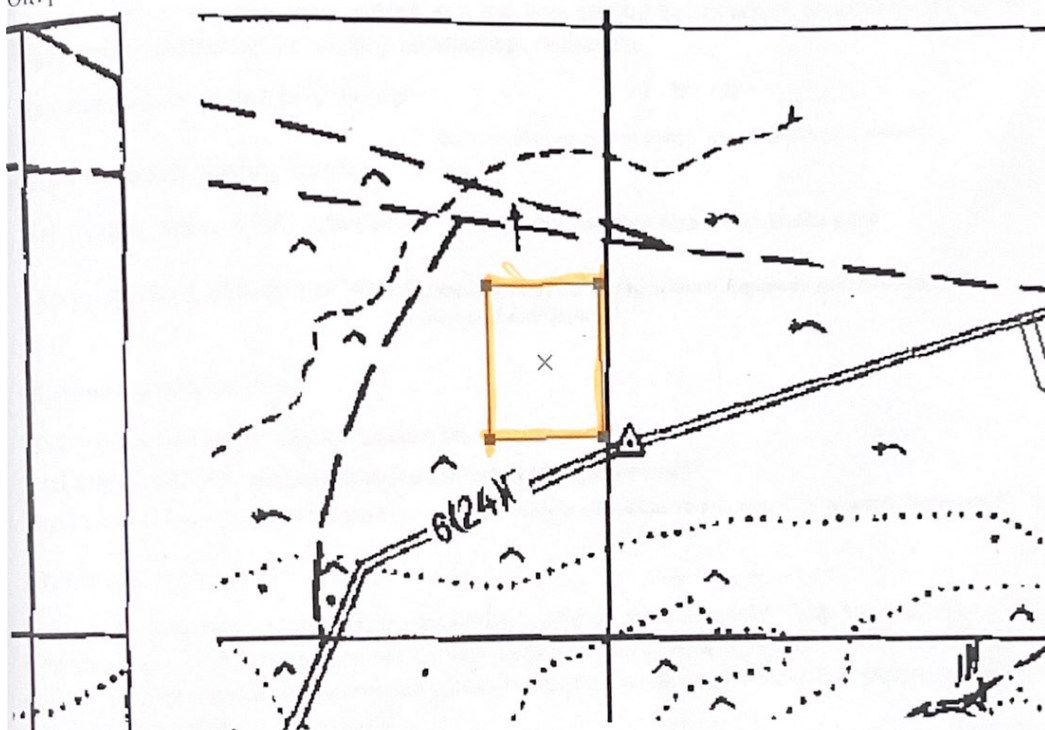

Шекаралардың шектесу тізімі:

Жер учаскенің кадастрлық нөмірі (бар болса)