

**Нысандардың құрылысын жүргізуге бөлінетін
жер учаскесін алдын ала таңдау және келісу
АКТІСІ**

№ _____

Тапсырыс берушінің аты жөні: Шардара аудандық жер қатынастары бөлімі

Мекен жай, телефоны: Шардара қаласы, Қазыбек би көшесі н/з

Нысанның атауы: Ветеринариялық нысан құрылысы үшін

Учаскенің орналасқан орны: Көксу ауылдық округі аумағынан

Жер учаскесінің ауданы: 600,0 ш.м.

Жер қыртысы: Тегіс


Нақты көгалдандырылған: Жоқ

Коммуникация: Жоқ


Жанында орналасқан нысандар: Бар

Қызыл сызық: Сақталған

ҚОРЫТЫНДЫ:

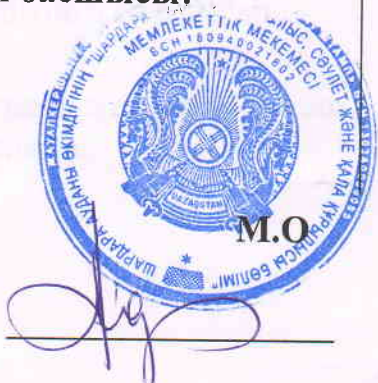Аудандық құрылыс, сәулет және қала құрылысы бөлімі	Шардара аудандық жер қатынастар бөлімі
ҚР. ҚН және Е талаптарына сәйкес келеді Ескертпе: ҚР 16.07.2001 жылғы №242 заңын және ҚР 31.03.2020 жылғы №174 талаптарын орындау қажет.	
Аудандық құрылыс, сәулет және қала құрылысы бөлімі басшысы:  А. Махашев	Шардара аудандық жер қатынастар бөлімінің басшысы:  С. Ильясов

Шардара ауданы, Көксу ауылдық округі аумағынан Ветеринариялық
нысан құрылысы үшін саудаға ұсынған жер телімінің
ситуациялық схемасы
М 1:2000

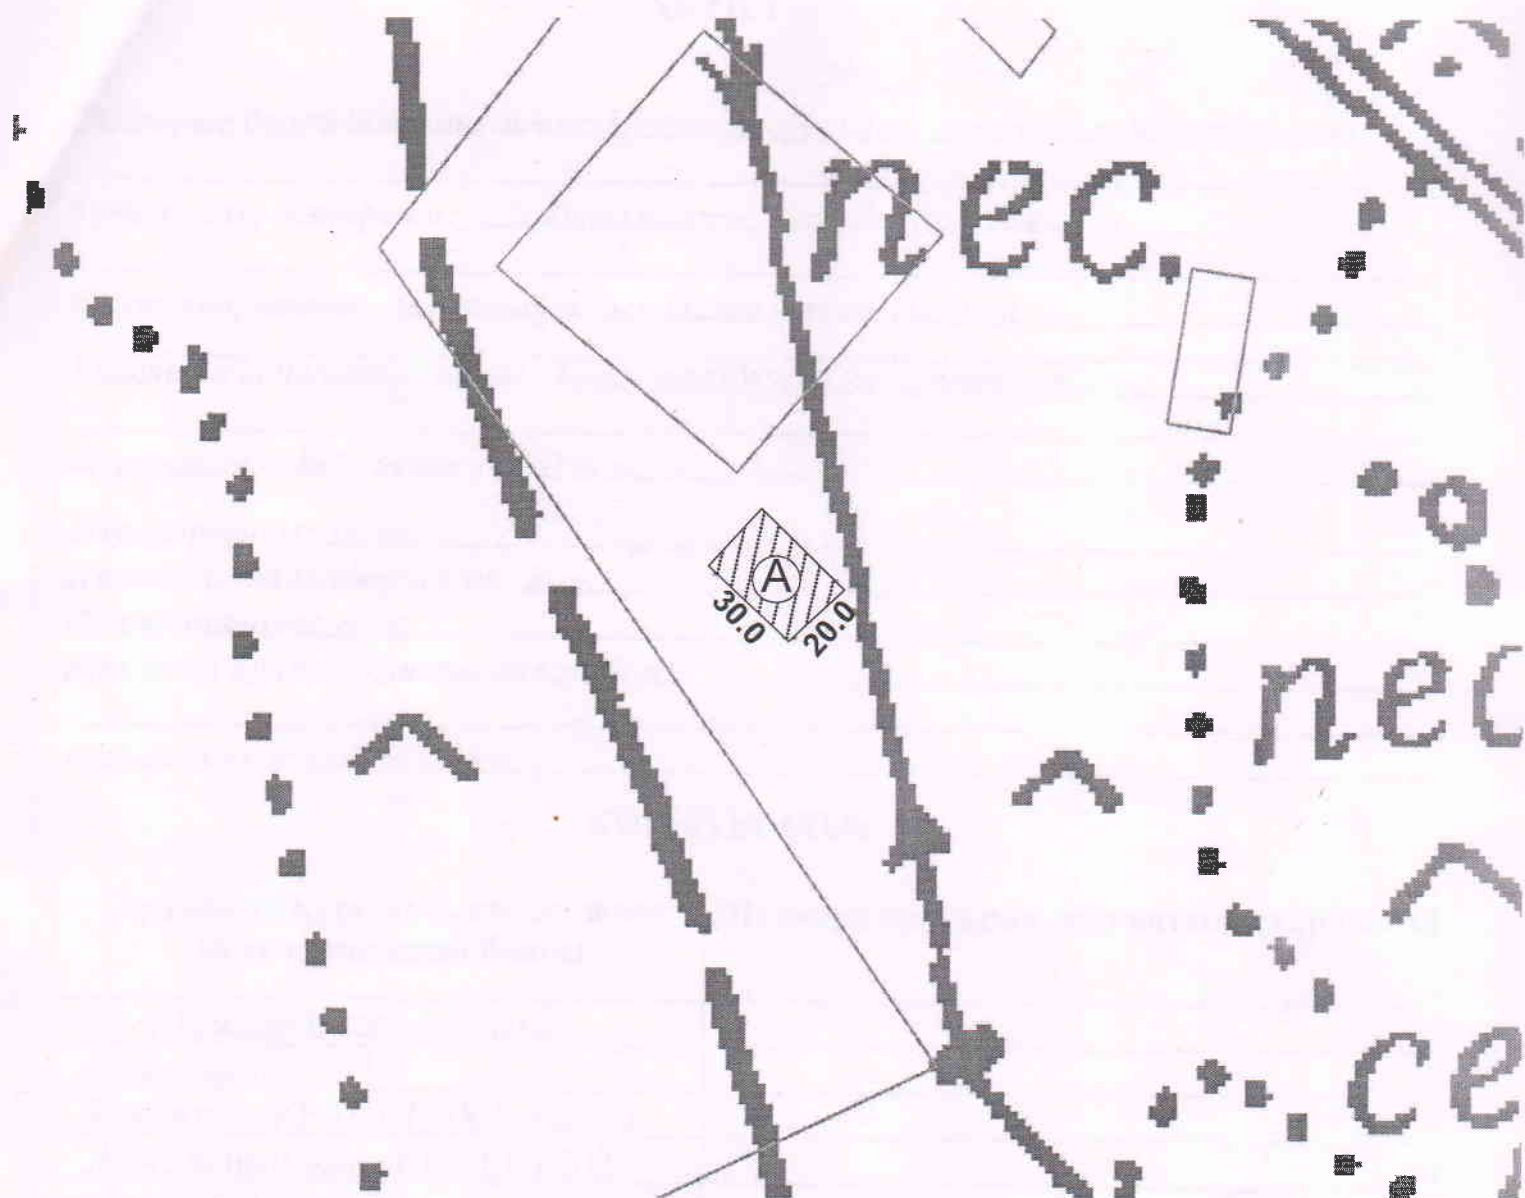

А-Ветеринариялық нысан құрылысы үшін саудаға ұсынған жер телімінің
жалпы ауданы - 600,0 ш.м

КЕЛІСІЛДІ:

Шардара аудандық құрылыс, сәулет және қала
құрылысы бөлімінің басшысы:

Шардара аудандық жер қатынастары
бөлімінің басшысы:

Ауыл әкімі:

Орындаушы маман: Ж.Досқараев

А.Махашев

С.Ильясов

Б.Кошхарбаев

