


Қарағанды облысы, Бұқар жырау ауданы, Петровка ауылдық округі,
Петровка ауылы мекен-жайы бойынша орналасқан аукционға қойылатын
№ ____ лот (жөндеу шеберханасы) объектінің құрылысы үшін
уақытша жер пайдалануға жер учаскесін беру
СХЕМАСЫ

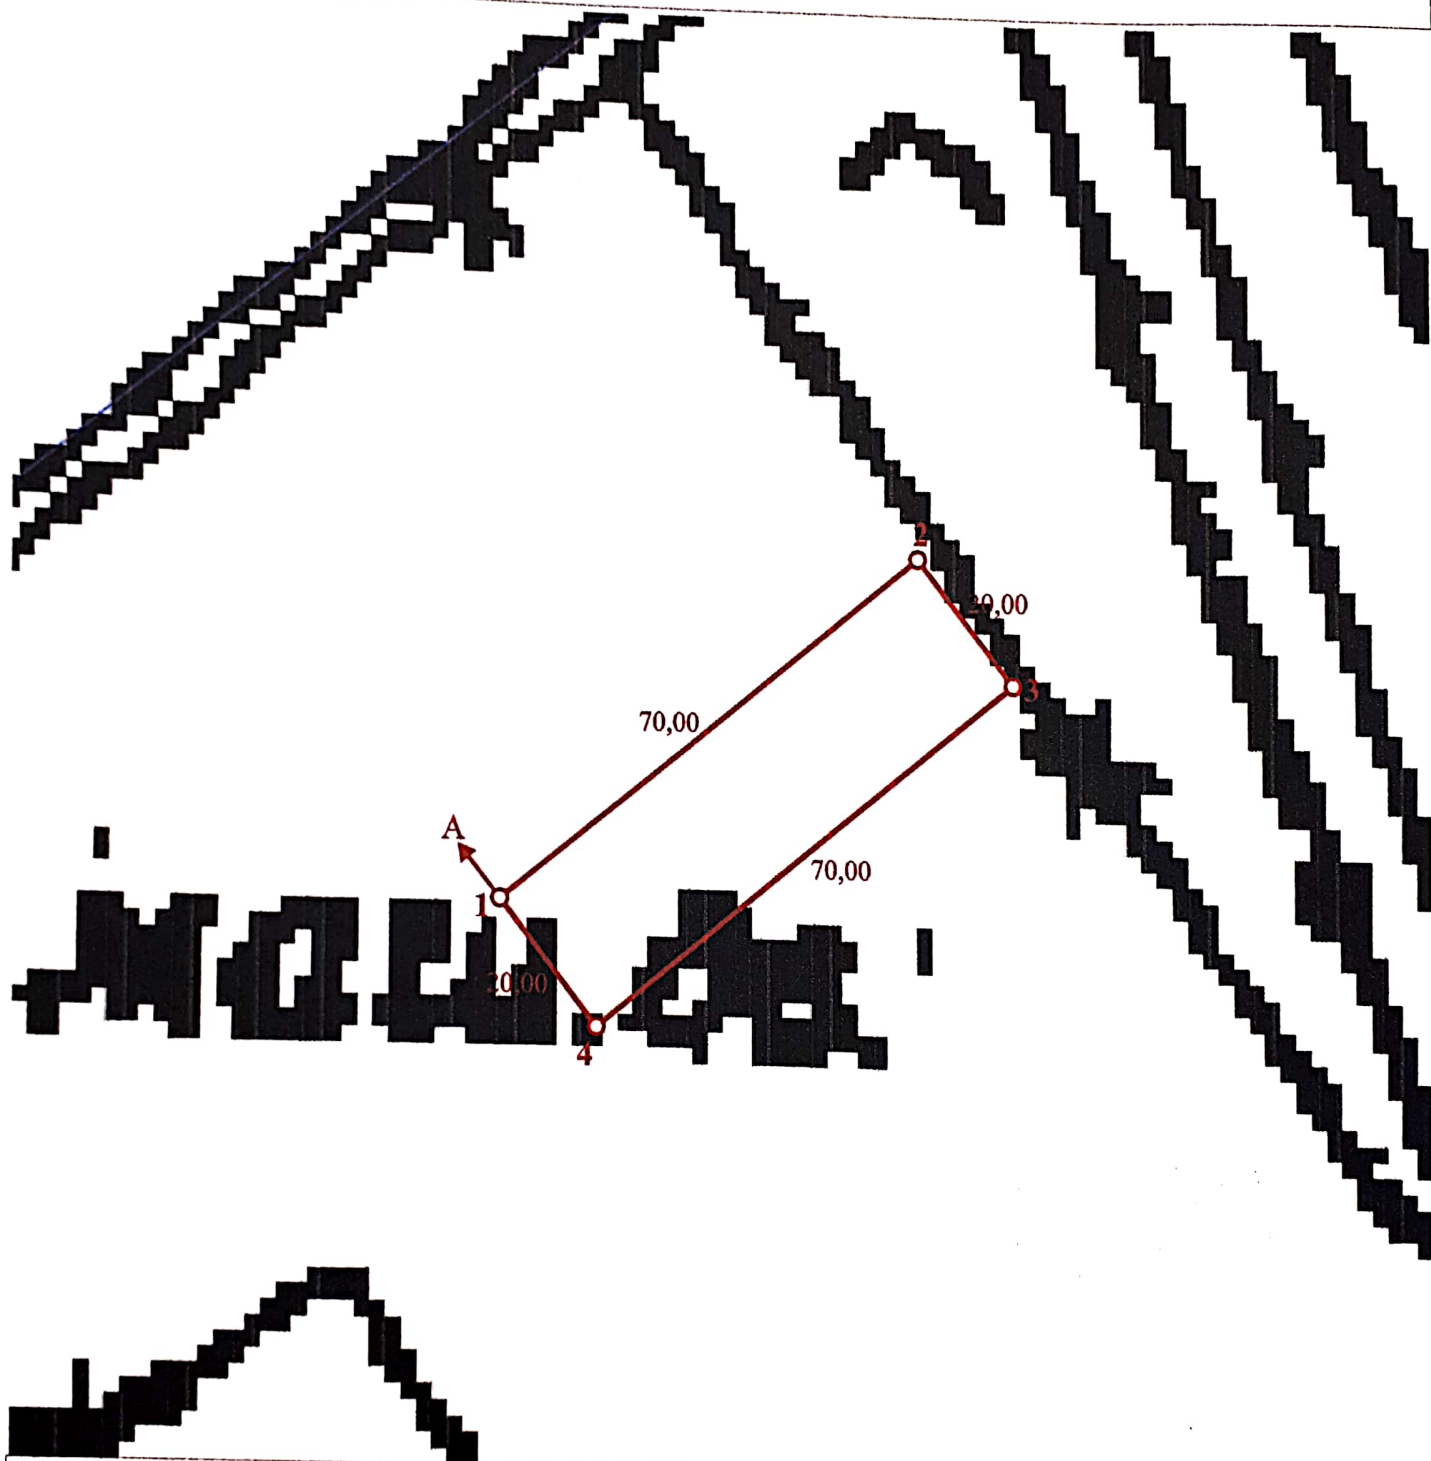

Шектес учаскелер / Смежные участки

А-дан А-ға дейін - 09140017 (елді мекен жерлері) /
от А до А - 09140017 (земли населенных пунктов)

Шартты белгілер / Условные обозначения

- жобаланатын жер учаскесінің шекарасы /
граница проектируемого земельного участка
- 70,00 м - өлшемдер / промеры
- 01 - бұрылыс нүктесінің нөмірі / номер поворотной точки