


2 - 30412

кадастрлық номері: 13-197-002-2819

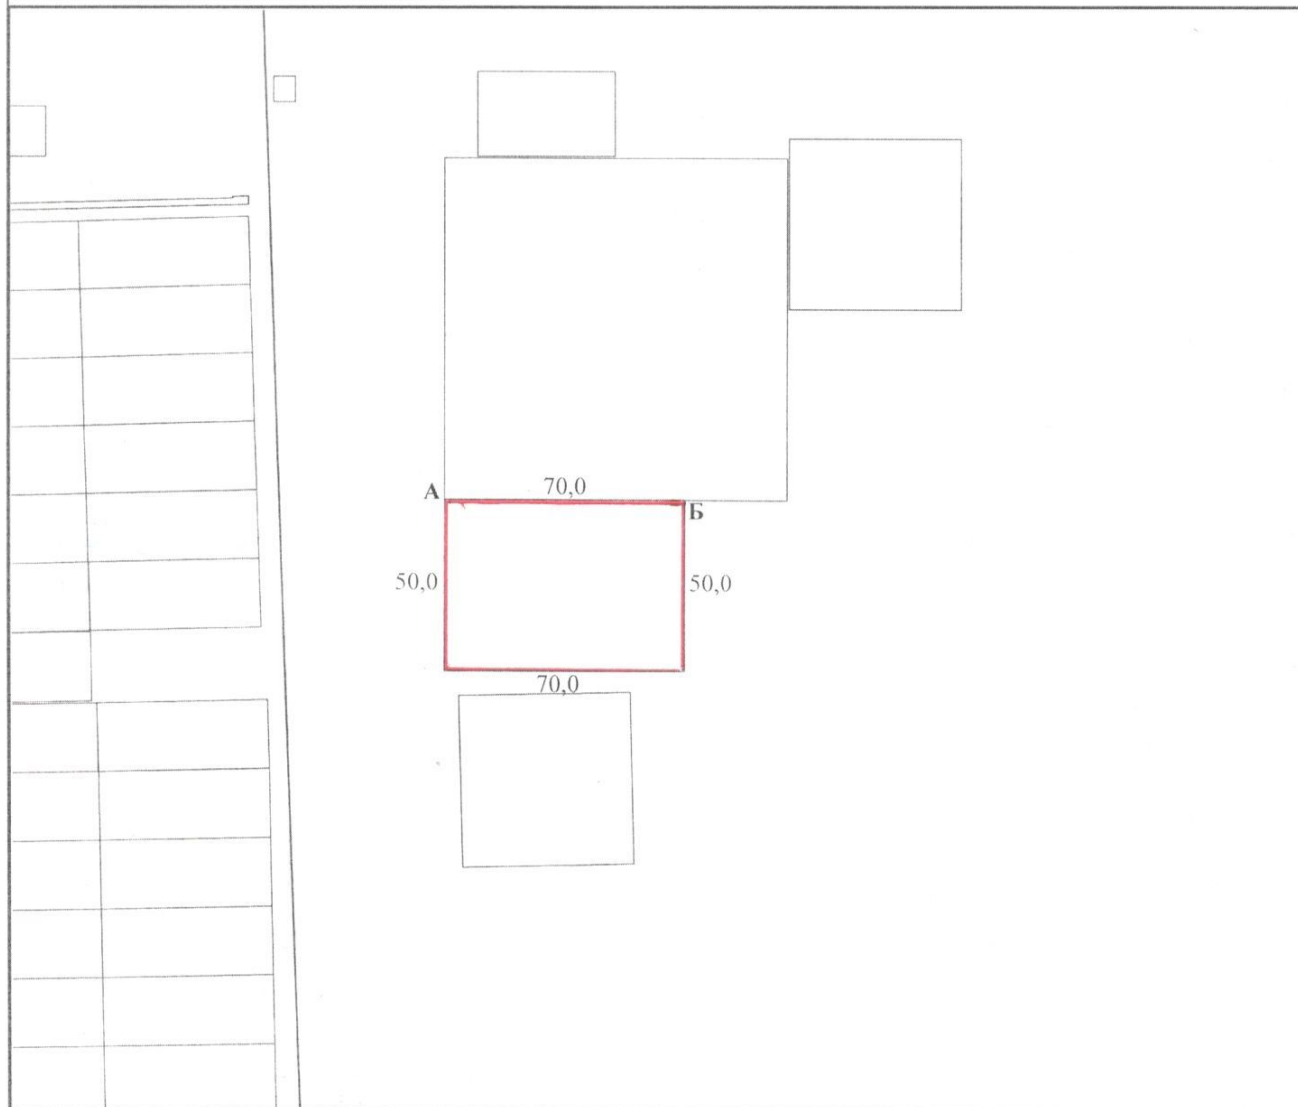

Келісемін _____ “Қаракия аудандық
жер қатынастары бөлімі” ММ-нің
басшысы **Н.Мекенова**

50,0 - Жер учаскесінің өлшемдері және шекарасы

Лауазымы	Аты-жаны	Колы	Күні	Жерге орналастыру жобасы Землеустроительный проект			
Бөлім басшысы	Лепесов А.		05.04.2022	Мангыстау облысы, Қаракия ауданы, Құрық ауылы жері			
Орндалған	Жатқызған		05.04.2022				
Оператор	Батырбеков		05.04.2022	Жоба сызбасы "өндірістік база құрылысын салу үшін"	Кезеңі стадия	Парақ/парақтар Лист/листов	Масштаб
					П	-1-	1:1 000
				"Түркістан облысының" бөлімшесі "Жерге орналастыру" бөлімшесі			