

**Нысандардың құрылысын жүргізуге бөлінетін  
жер учаскесін алдын ала таңдау және келісу  
АКТІСІ**

№ \_\_\_\_\_

**Тапсырыс берушінің аты жөні:** Шардара аудандық жер қатынастары бөлімі

**Мекен жай, телефоны:** Шардара қаласы, Қазыбек би көшесі н/з

**Нысанның атауы:** Шағын кәсіпкерлік субъекті

**Учаскенің орналасқан орны:** Шардара ауданы, Жаушықұм а/о, Жаушықұм ауылы  
И.Илесов көшесі бойынан

**Жер учаскесінің ауданы:** 300,0 ш.м.

**Жер қыртысы:** Тегіс

**Нақты көгалдандырылған:** Жоқ

**Коммуникация:** Бар

**Жанында орналасқан нысандар:** Бар

**Қызыл сызық:** Сақталған

**ҚОРЫТЫНДЫ:**

| Аудандық құрылыс, сәулет және қала құрылысы бөлімі                                               | Шардара аудандық жер қатынастар бөлімі          |
|--------------------------------------------------------------------------------------------------|-------------------------------------------------|
| ҚР. ҚН және Е талаптарына сәйкес келеді                                                          |                                                 |
| Ескертпе: ҚР 16.07.2001 жылғы №242 заңын және ҚР 31.03.2020 жылғы №174 талаптарын орындау қажет. |                                                 |
|                                                                                                  |                                                 |
|                                                                                                  |                                                 |
|                                                                                                  |                                                 |
|                                                                                                  |                                                 |
| Аудандық құрылыс, сәулет және қала құрылысы бөлімі басшысы:                                      | Шардара аудандық жер қатынастар бөлімі басшысы: |

**А.Махашев**




**М.О**



**М.Исаев**

**Шардара ауданы, Жаушықұм а/о. Жаушықұм ауылы, И.Илесов көшесі бойынан шағын  
кәсіпкерлік субъекті үшін саудаға ұсынған жер телімінің  
ситуациялық схемасы  
М 1:2000**

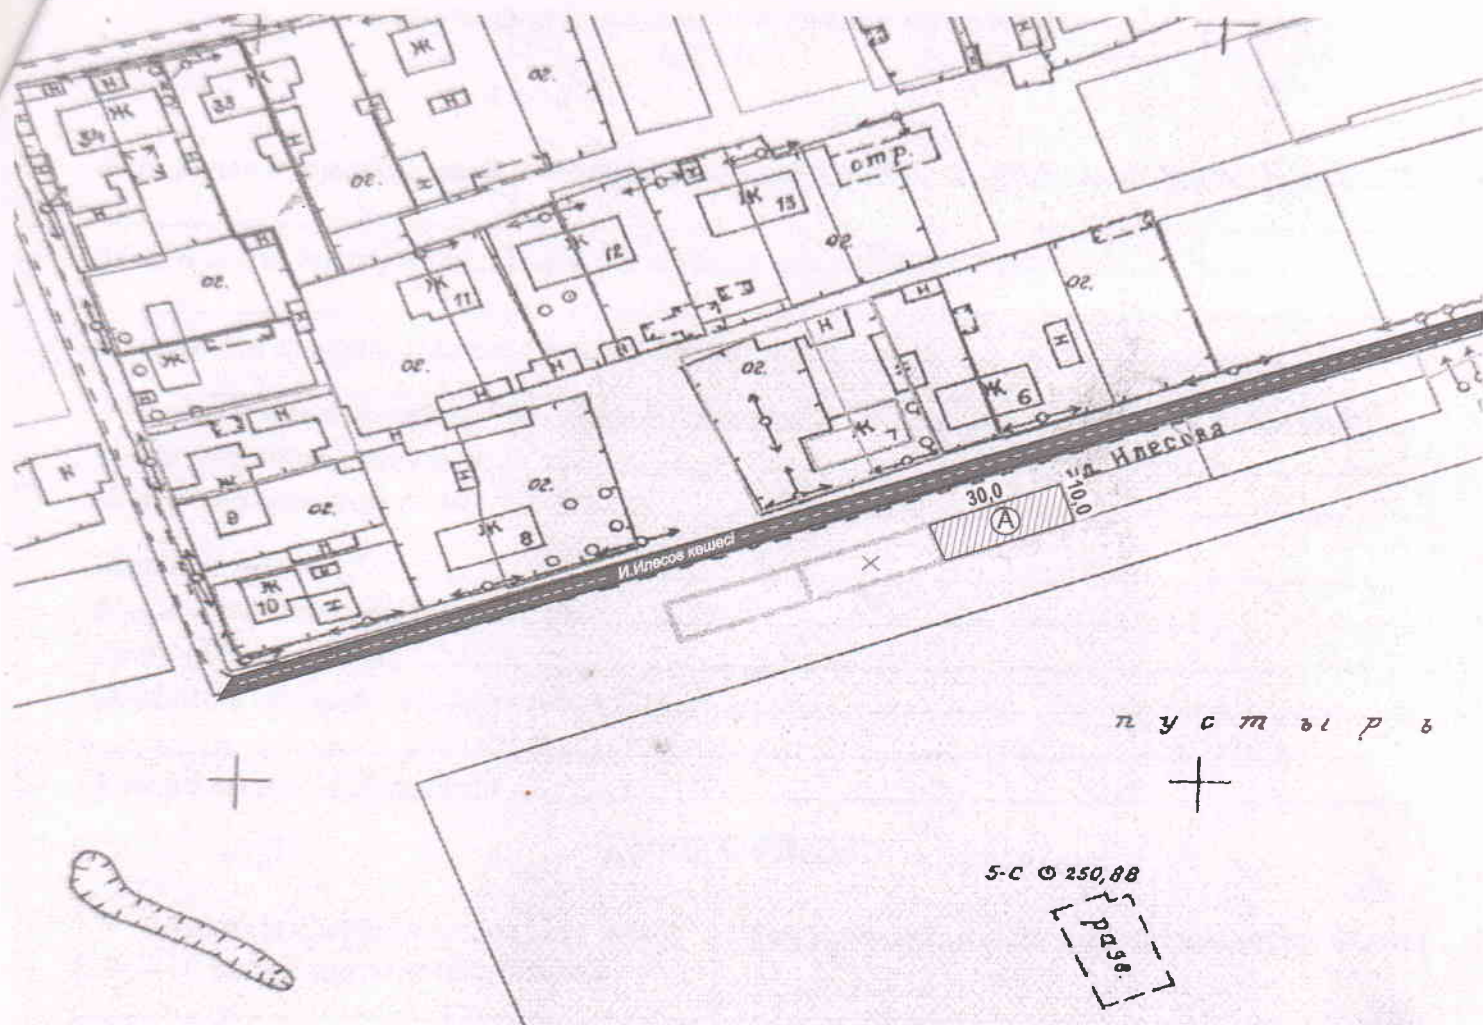

А-Саудаға ұсынылған жер телімінің жалпы ауданы - 300,0 ш.м

**КЕЛІСІЛДІ:**

Шардара аудандық құрылыс, сәулет және қала  
құрылысы бөлімінің басшысы:

Шардара аудандық жер қатынастары  
бөлімінің басшысы:

Ауыл әкімі:

Орындаушы маман: Ж.Досқарасев



А.Махашев

М.Исаев

Е.Құдайбергенов