


Схема расположения земельного участка

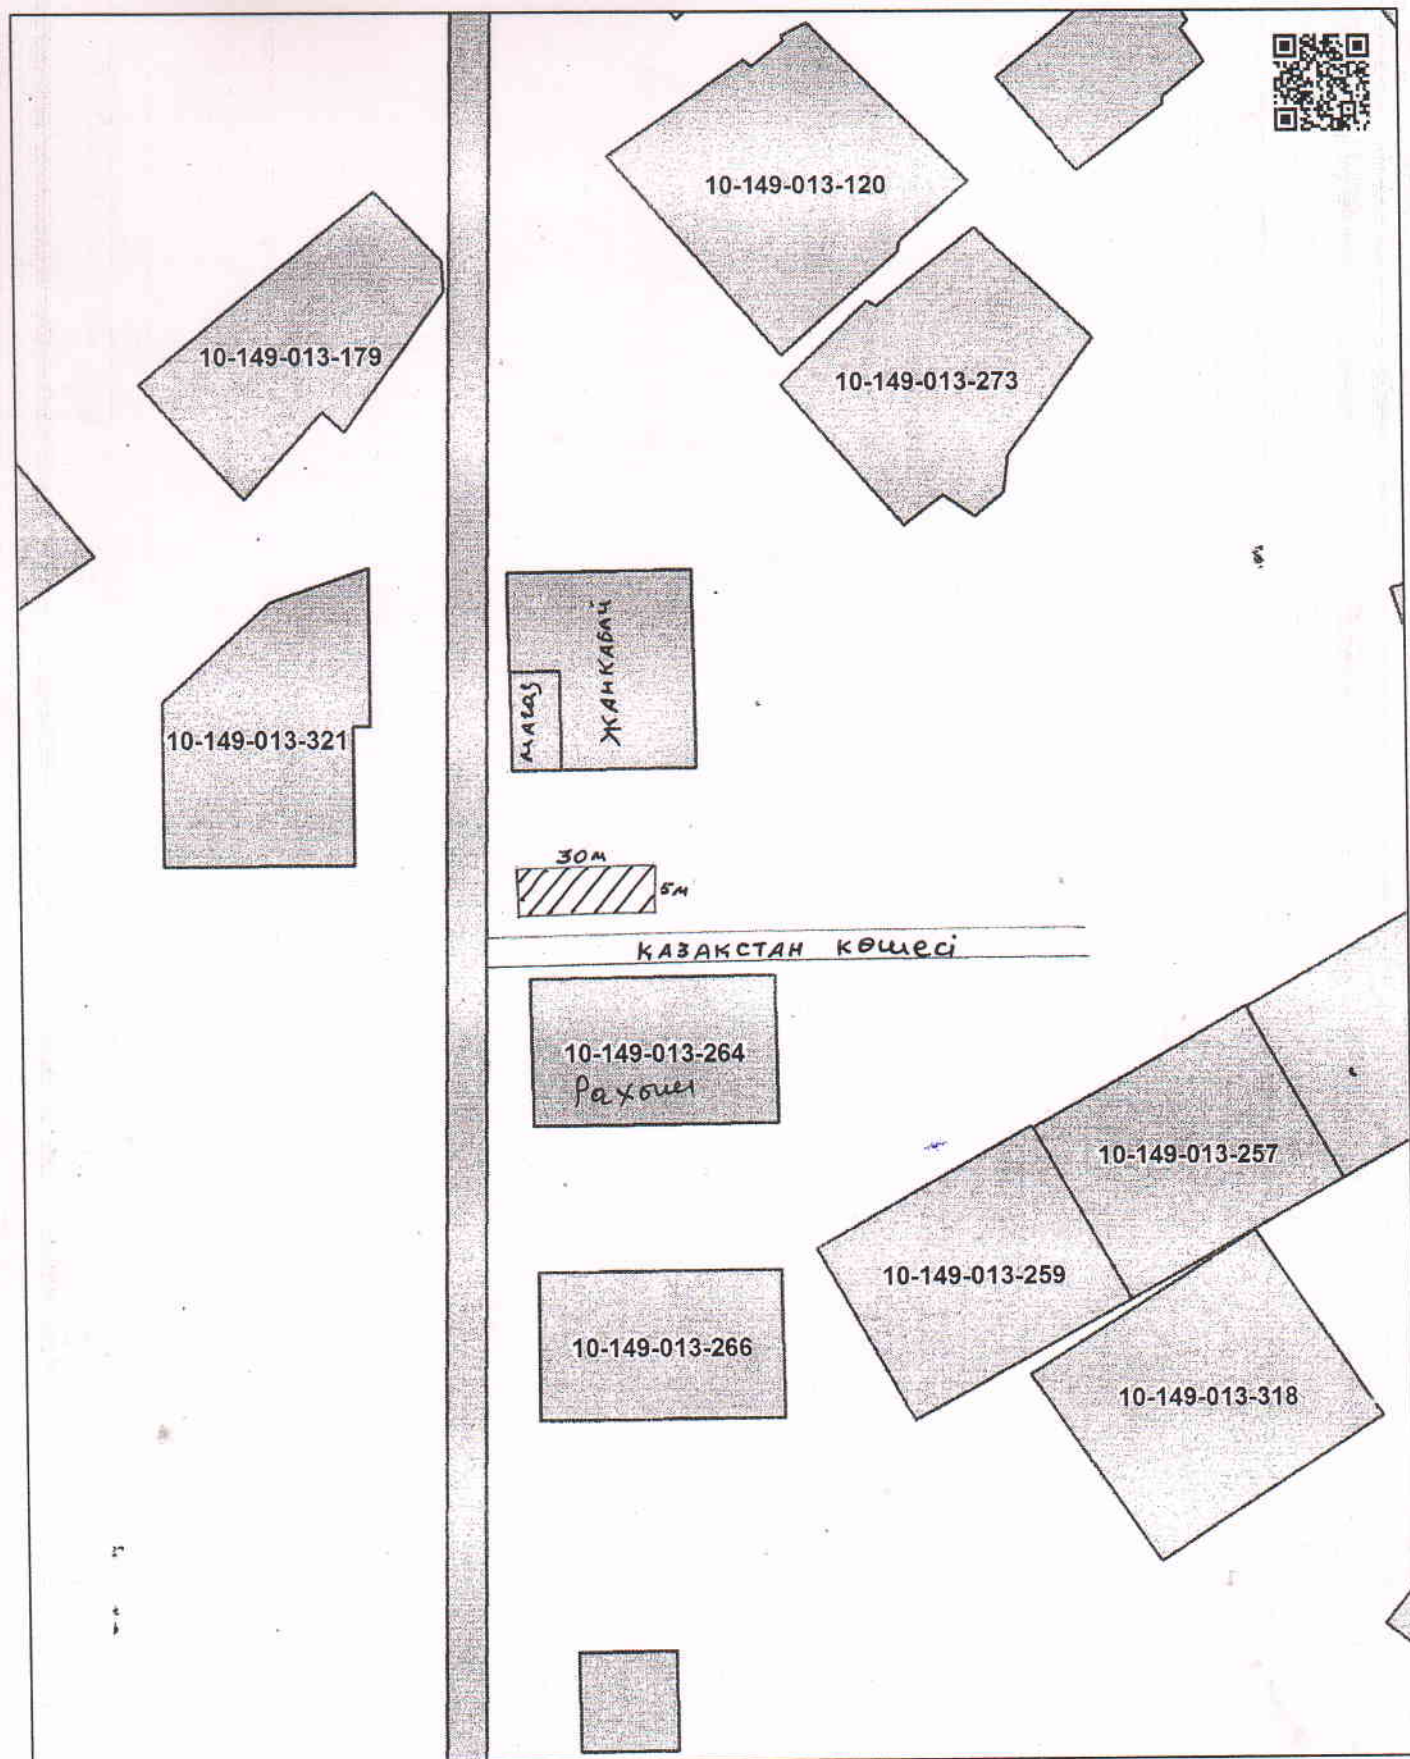

Условные обозначения

	Испрашиваемый участок
	Граница оформленного земельного участка
	Граница района

Кызылординская область, Жанакорганский район

Площадь	
Масштаб	1:2 039
Дата	29.04.2021
Номер	210429105011143