

Сұралып отырған жер телімінің ситуациялық схемасы

Келісілді:


Аудандық сәулет және қала
құрылысы бөлімінің басшысы
Аудандық жер қатынастар
бөлімінің басшысы
Жансүгіров аудандық округ
әкімінің м.а.
тапсырушы

Н.К. Мырзаев

К. Бекбатыров

С. Бекбулатов

С. Ж. Бекбулатов

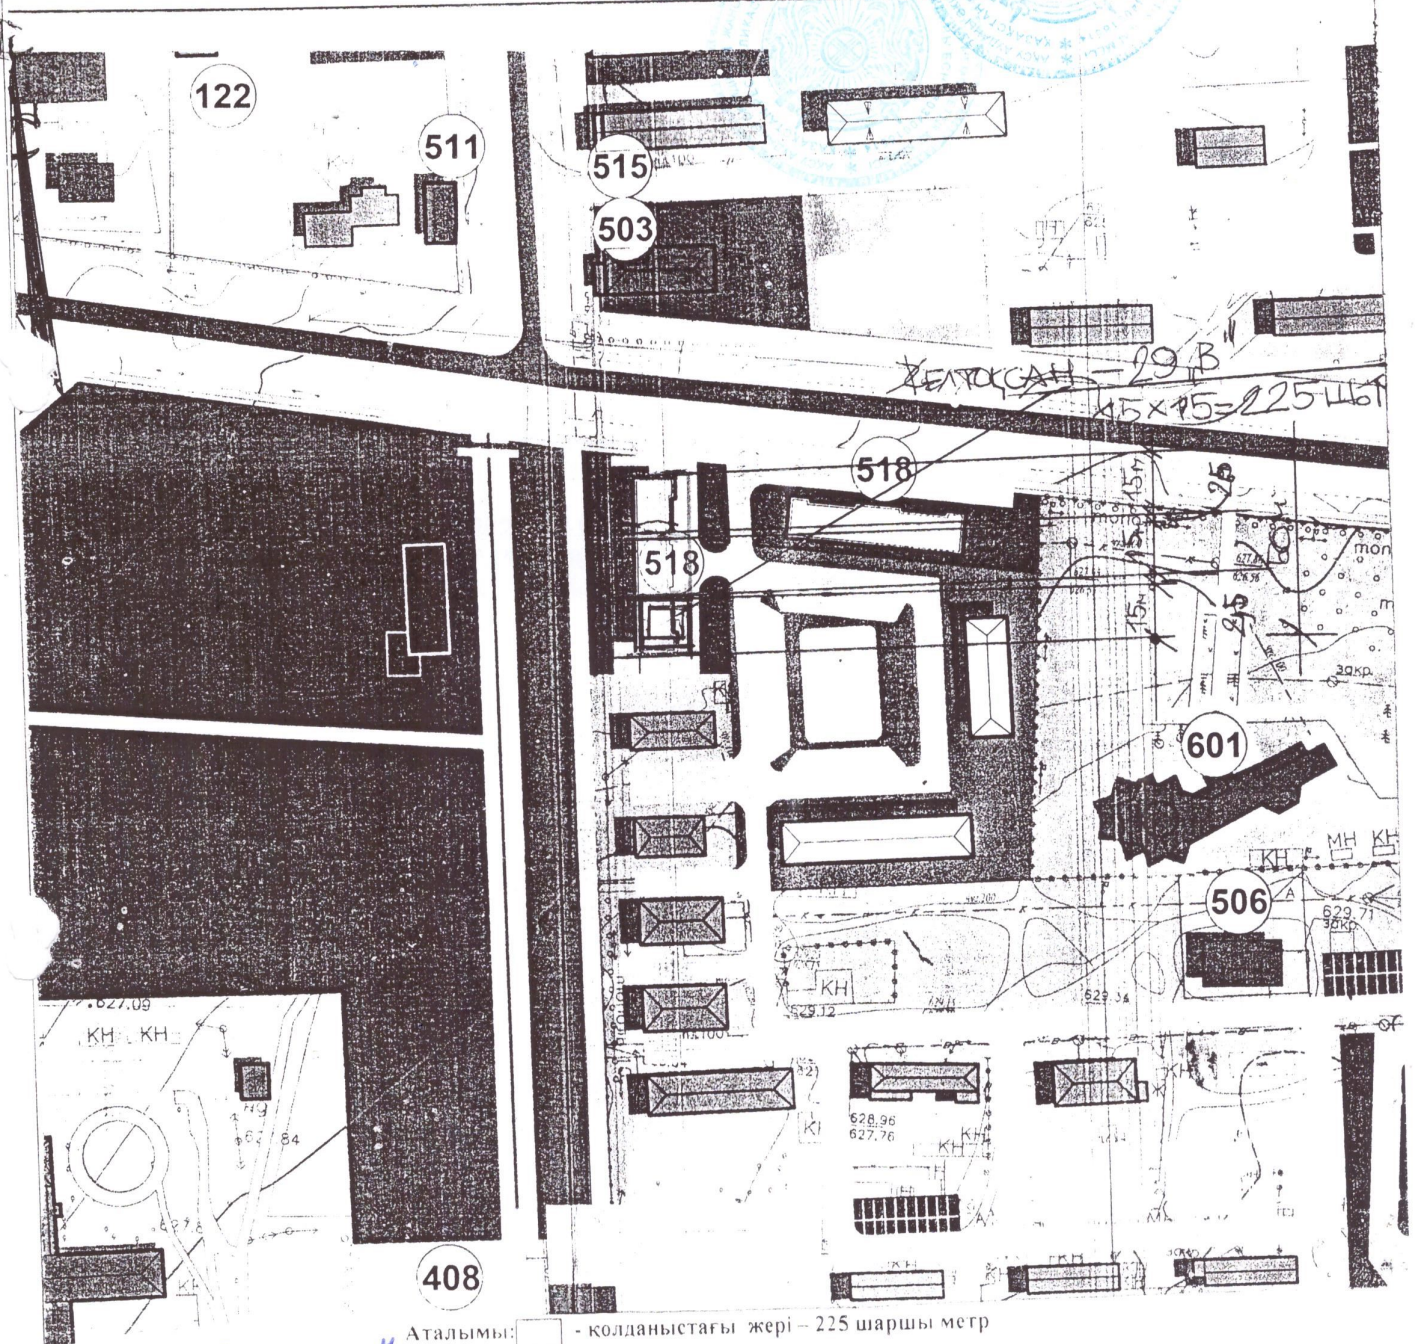

Аталымы: ☐ - қолданыстағы жері – 225 шаршы метр

45°24'05,86"
79°30'12,87"

ТИМАРАТ ҚУРАЛЫСЫН жүргізу үшін сұралған жер
телімінің ситуациялық схемасы

		телімінің ситуациялық схемасы			
		Жансүгіров ауылы Желтоқсан қоныс № 29 В ⁴ мекен-жайы	парак	Парактар	Масштаб 1:2000
			1	1	
орындаған		Тапсырушы Бекбулатов Сагит Жанғазыұлы	Ақсу ауданының сәулет және қала құрылысы бөлімі		