


**Елді мекендер (қалалар, кенттер мен ауылдық елді мекендер)
шегінде орналасқан жер учаскесін жобалау кезінде
жер учаскесінің схемасы (жоспары)**

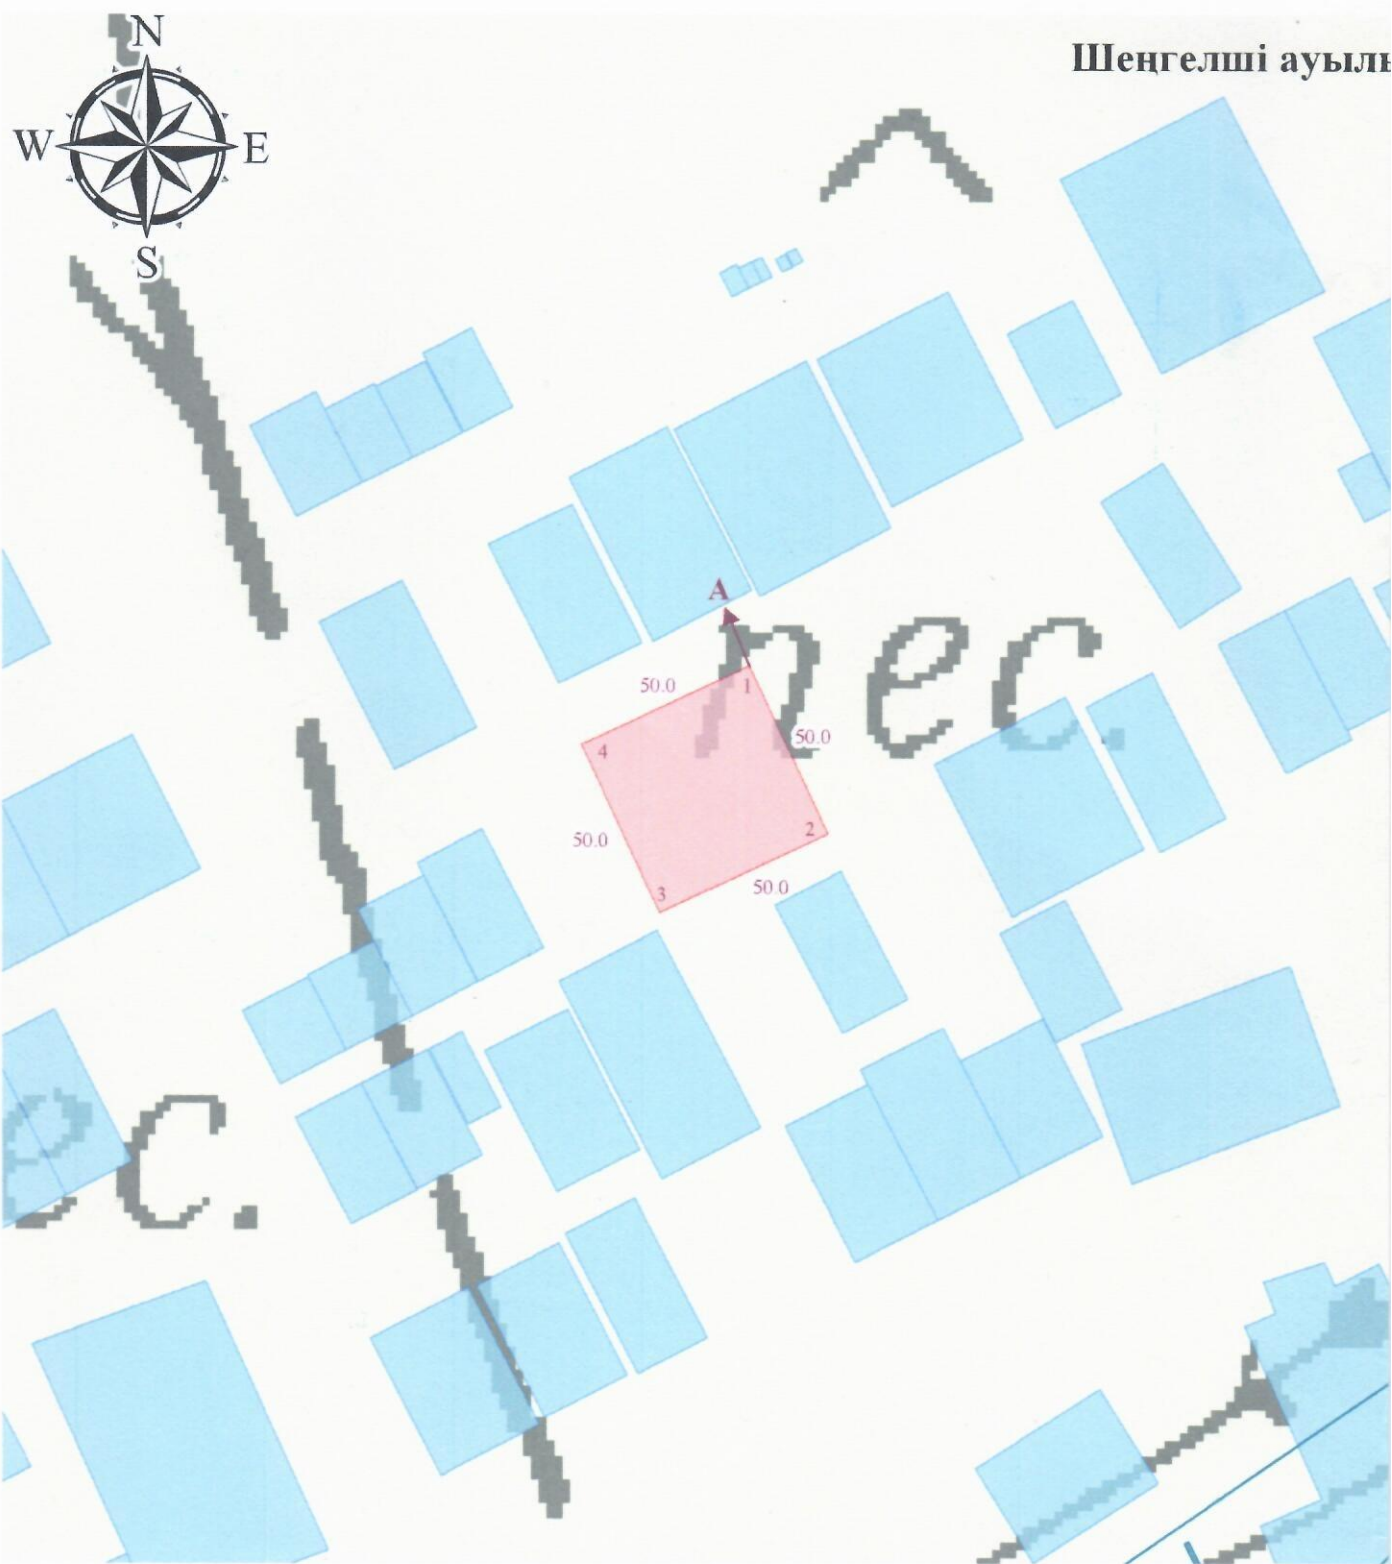

Шартты белгілер

- рәсімделген жер учаскелері
- елді мекендердің жерлері
- бөлінген жер учаскелері

- 50.0 - жобалық өлшемдері, м
- 4 - бұрыш нүктелерінің нөмірлері
- ↗ A - шектестіктер

Меншік иесі/жер пайдаланушы: Мұғалжар ауданы бойынша жер қатынастары бөлімі» ММ

Нысаналы мақсаты: ғимараттар мен құрылыстарды орналастыру және қызмет көрсету үшін

Құқық түрі: жер учаскесіне 3 жылға жалдау құқығы

Орналасқан жері: Мұғалжар ауданы, Батпаккөл ауылдық округі, Шеңгелші ауылы, Бейбітшілік көшесі

Жер учаскесінің алаңы: 0.2500 га;

Шектесулердің сипаттамасы:

А-дан А-ға дейін: Шеңгелші ауылының жерлері;

Мұғалжар ауданы бойынша жер қатынастары бөлімі» ММ
Тапсырыс беруші: ✓

(жеке тұлғаның аты, әкесінің аты (бар болса), тегі немесе заңды тұлғаның атауы, қолы)

Орындаушы	Аты-жөні, тегі	Күні	Жоба атауы			
"Platinum Elit" ЖШС	директоры Шайзада F.M.	29.04.2015	Шаруашылықаралық жерге орналастыру жер учаскесіне 3 жылға жалдау құқығы			
Жерге-орналастырушы	Шайзада F.M.		Мұғалжар ауданы бойынша жер қатынастары бөлімі» ММ			
			Жоба сызбасы	бет	беттер	масштабы
				1	1	1: 2000