


Ситуационная схема испрашиваемого земельного участка

Масштаб 1:1000

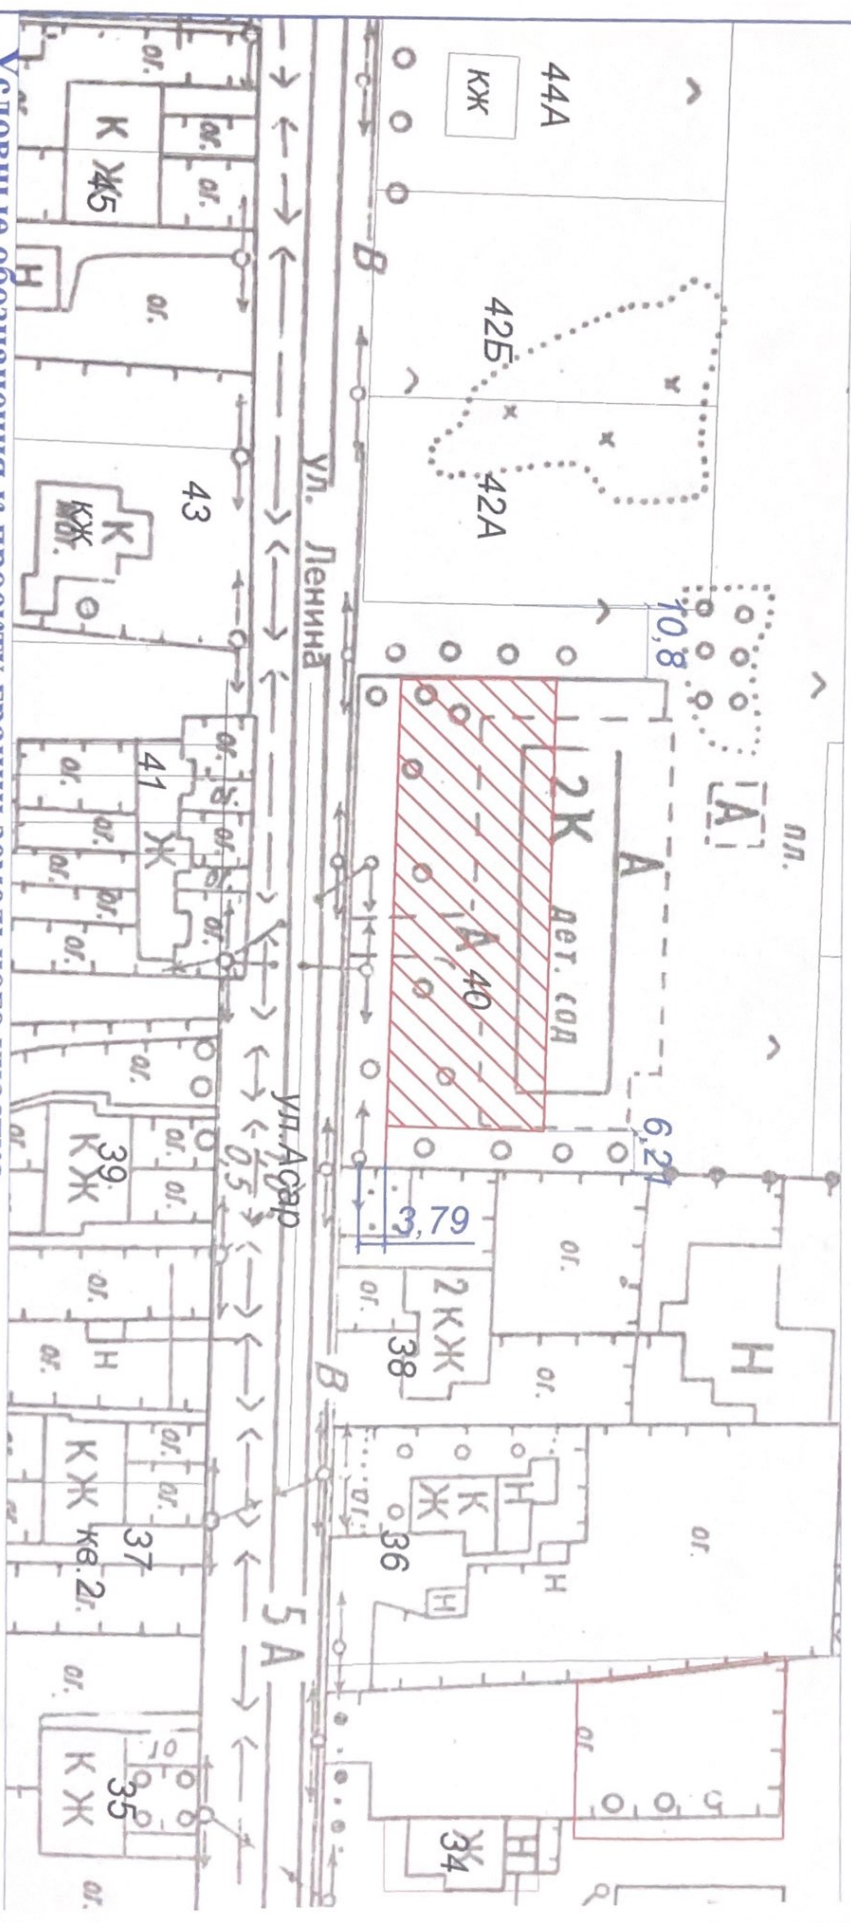

- Условные обозначения к проекту границ земельного участка
-  Контур участка для строительства и обслуживания объекта
- с. Степное, ул. Асар
- Площадь участка - 0,1500га