

Объектінің атауы:
Наименование объекта:

Земельный участок для установки торгового павильона
без право капитального строительство

Участкенің мекен-жайы:
Адрес участка:

ВКО, г. Семей, ул. Чимкентская


Тапсырыс беруші:
Заказчик:

ГУ "Отдел земельных отношений города Семей"

Шолу сұлбасы

Обзорная схема

Ахуалдын сұлбасы
Орындастыру сұлбасы

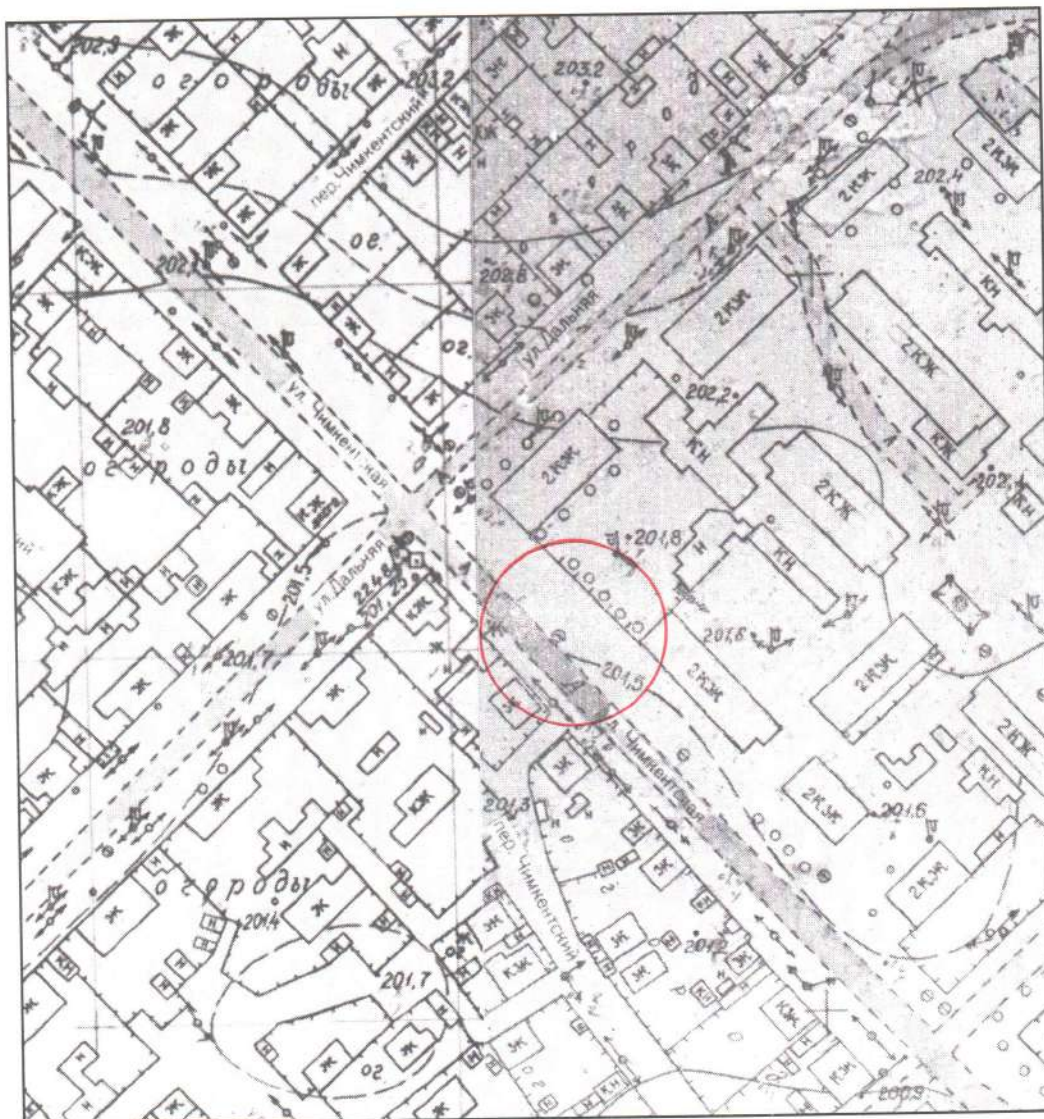

Шарты белгілері

Условные обозначения



Границы и габаритные размеры
оформляемого участка

$S \approx 18 \text{ м}^2$



Границы и габаритные размеры
смежных участков

ПРИМЕЧАНИЕ: Данная схема согласована с руководителем ГУ "Отдел архитектуры и градостроительства г. Семей" ВКО для рассмотрения на земельной комиссии, не является правоустанавливающим документом. Согласовать ситуационный план со всеми заинтересованными службами.

Келісінді:
Согласованно:


Бөлім басшысының м.а.: А.М. Исатаев

ШҚО "Семей қаласының сәулет және қала құрылысы бөлімі"
ГУ "Отдел архитектуры и градостроительства г. Семей ВКО"



Ситуационная схема
Схема размещения

М 1:500

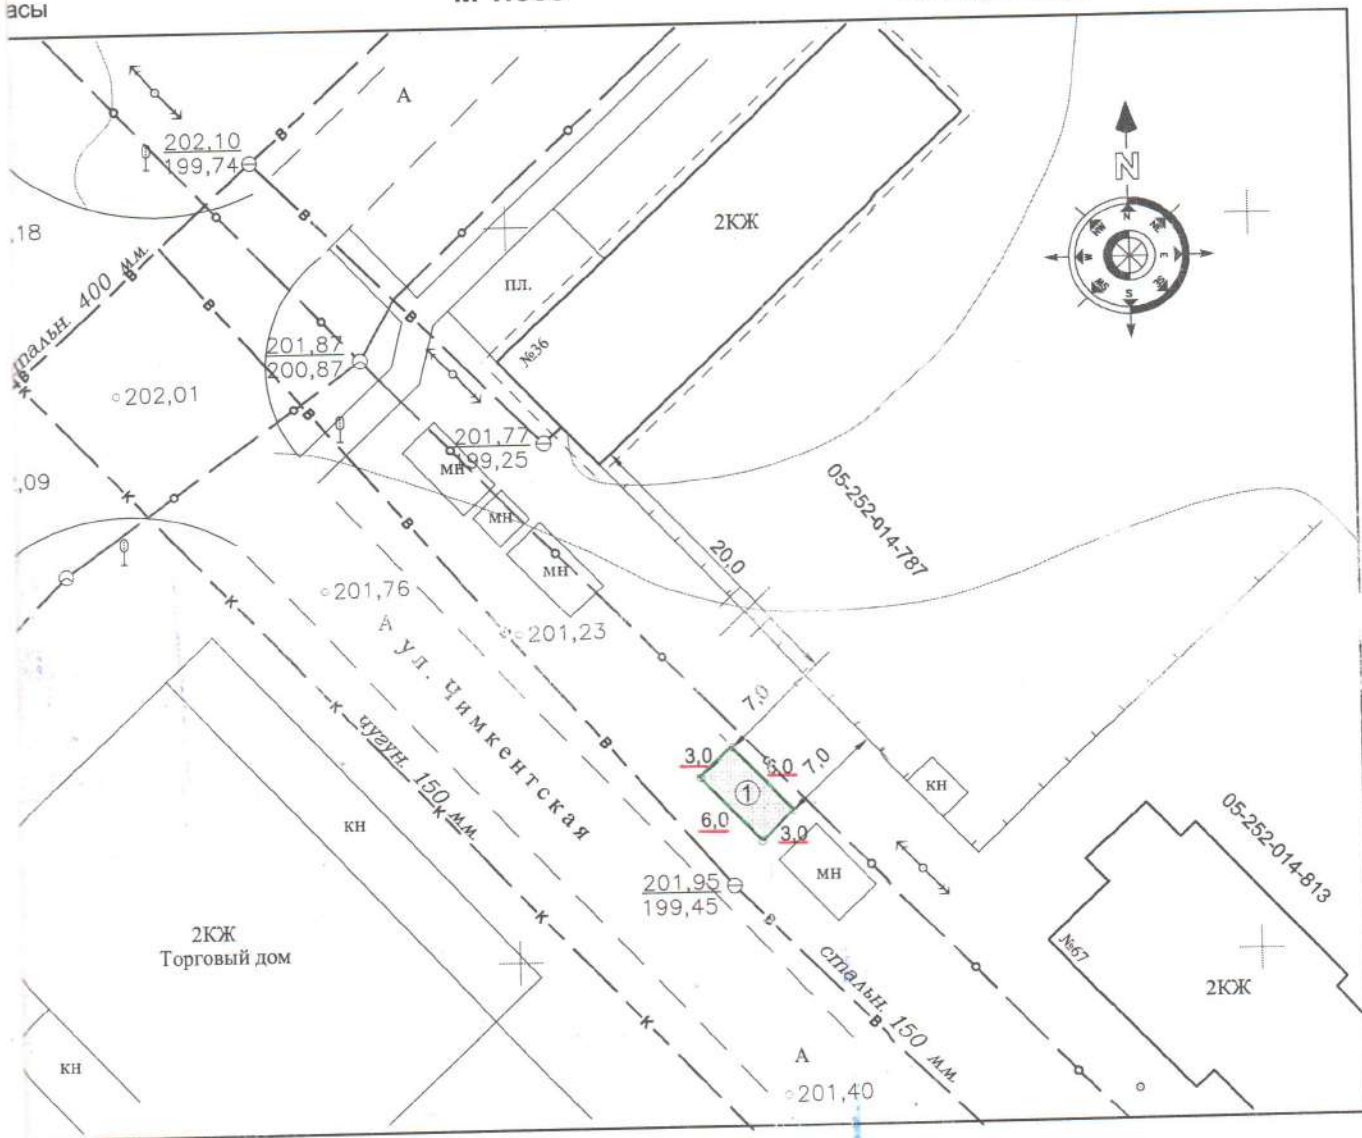

ТОО "Архитектура F" "Архитектура F" ЖШС
(Государственная лицензия ГСЛ № 18020923 от 19 ноября 2018 г.)

Директор
ТОО "Архитектура F"
ЖШС "Архитектура F"
Директоры

Акимеев Б.А.

масштаб
1:500

Исполнитель:
Срындаушы:

Бейботанов Д.К.

Дата
Варилген күні
Март
2020 г.

