

5

**Нысандардың құрылысын жүргізуге бөлінетін
жер учаскесін алдын ала таңдау және келісу
АКТІСІ**

№ _____

Тапсырыс берушінің аты жөні: Шардара аудандық ауылшаруашылығы және жер қатынастары бөлімі

Мекен жай, телефоны: Шардара қаласы, Қазыбек би көшесі н/з

Нысанның атауы: Шағын кәсіпкерлік субъектісі үшін

Учаскенің орналасқан орны: Шардара қаласы аумағынан

Жер учаскесінің ауданы: 1300,0 ш.м.

Жер қыртысы: Тегіс

Нақты көгалдандырылған: Жоқ

Коммуникация: Жоқ


Жанында орналасқан нысандар: Жоқ

Қызыл сызық: Сақталған

ҚОРЫТЫНДЫ:

Аудандық құрылыс, сәулет және қала құрылысы бөлімі	Аудандық ауыл шаруашылығы және жер қатынастары бөлімі
<u>ҚР. ҚН және Е талаптарына сәйкес келеді</u>	
<u>Ескертпе: ҚР 16.07.2001 жылғы №242 заңын және ҚР 31.03.2020 жылғы №174 талаптарын орындау қажет.</u>	
Аудандық құрылыс, сәулет және қала құрылысы бөлімінің басшысы:	Аудандық ауыл шаруашылығы және жер қатынастары бөлімінің басшысы:
 А. Махашев	 Т. Әлімқұл

Шардара қаласы аумағынан шағын кәсіпкерлік субъекті үшін
саудаға ұсынылған жер учаскесінің схемасы
М 1:2000

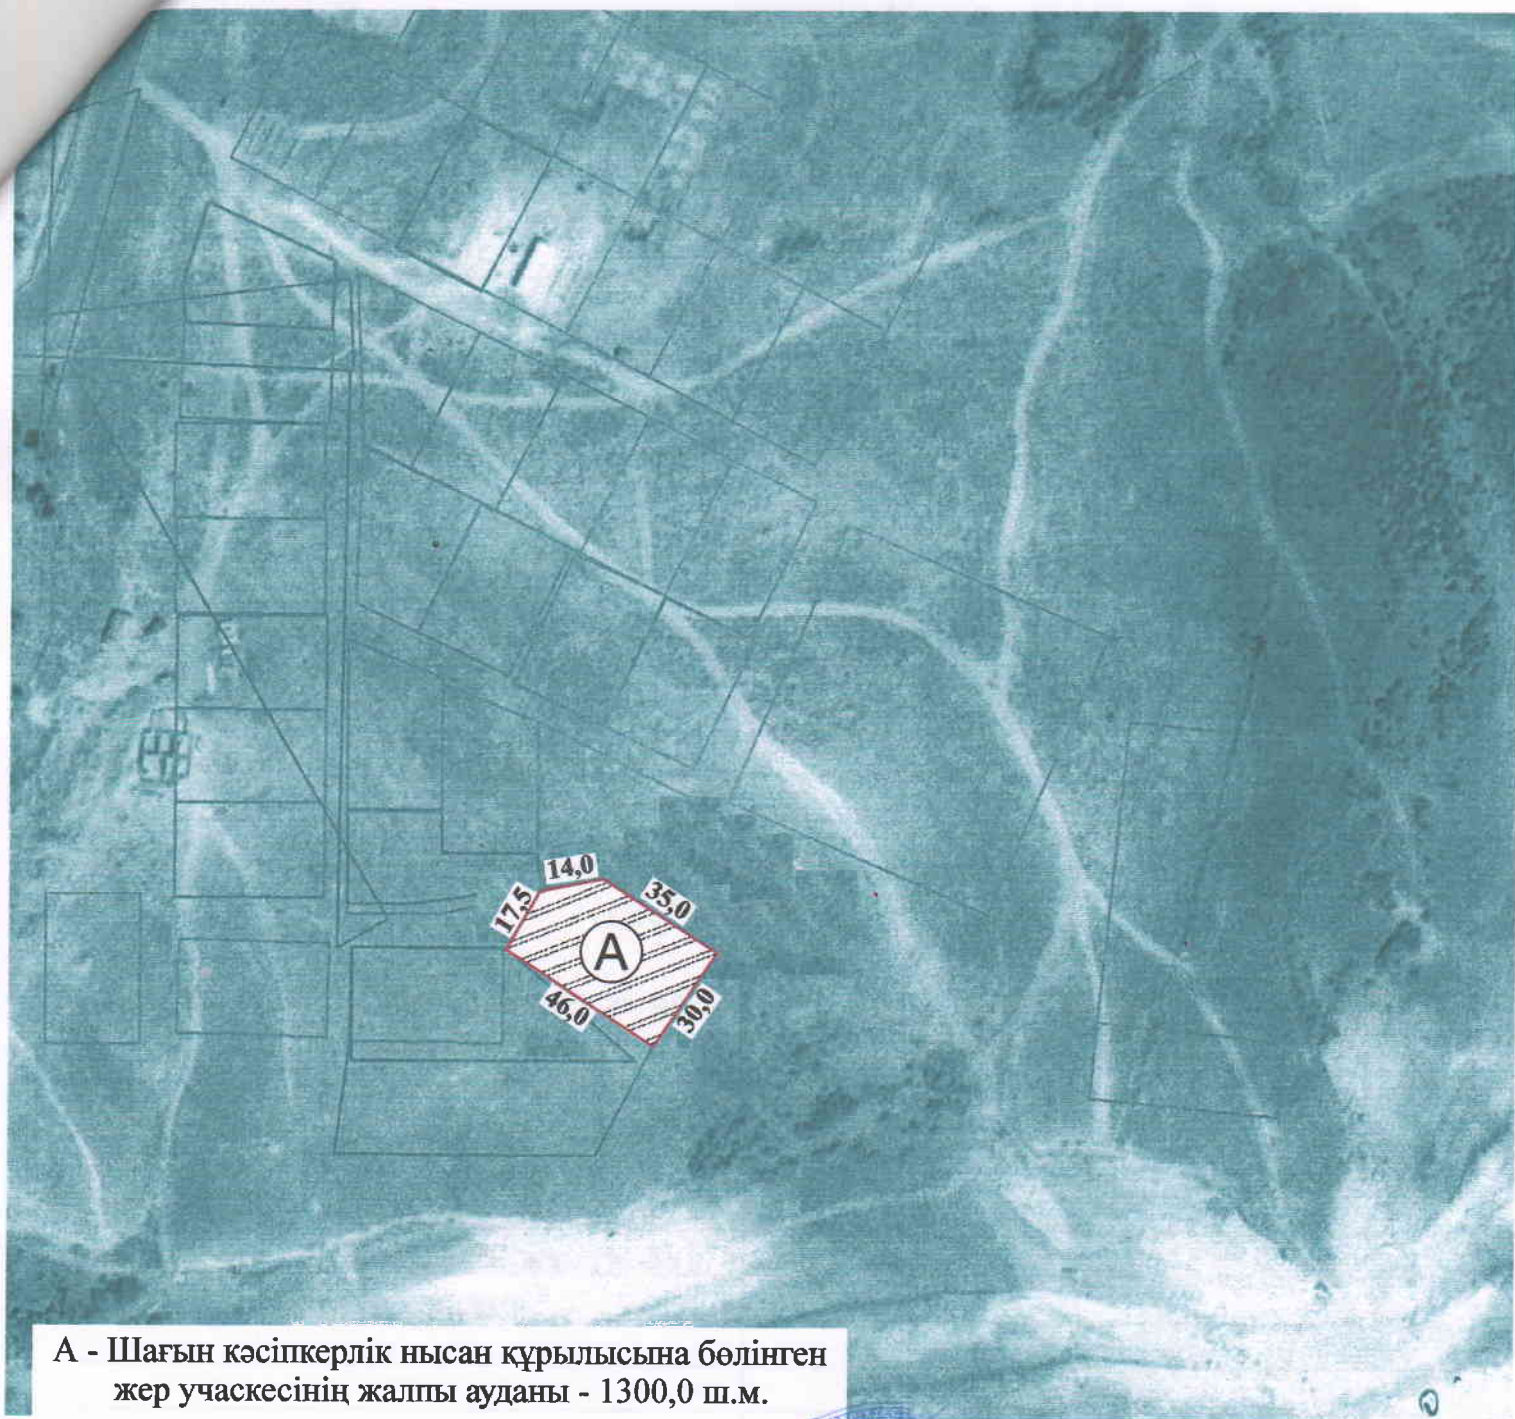

А - Шағын кәсіпкерлік нысан құрылысына бөлінген
жер учаскесінің жалпы ауданы - 1300,0 ш.м.

КЕЛІСІЛДІ

Аудандық құрылыс, сәулет және қала
құрылысы бөлімінің басшысы:

А.Махашев

Аудандық ауыл шаруашылығы және
жер қатынастары бөлімінің басшысы:

Т. Әлімқұл

Қала әкімі:

О.Айдосов

Орындаушы маман: С.Омаров