


Жалағаш ауданы, Таң ауылдық округі, Таң ауылы, Орынбай жырау көшесі нөмірсіз мекен жайда орналасқан нысаналы мақсаты үй-жайларға (құрылыстар мен ғимараттарға) қызмет көрсету үшін сауда-саттыққа (аукционға) шығарылатын жер учаскесінің алдын-ала таңдау СЫЗБАСЫ

М1: 2000

№ 7 жер учаскесі

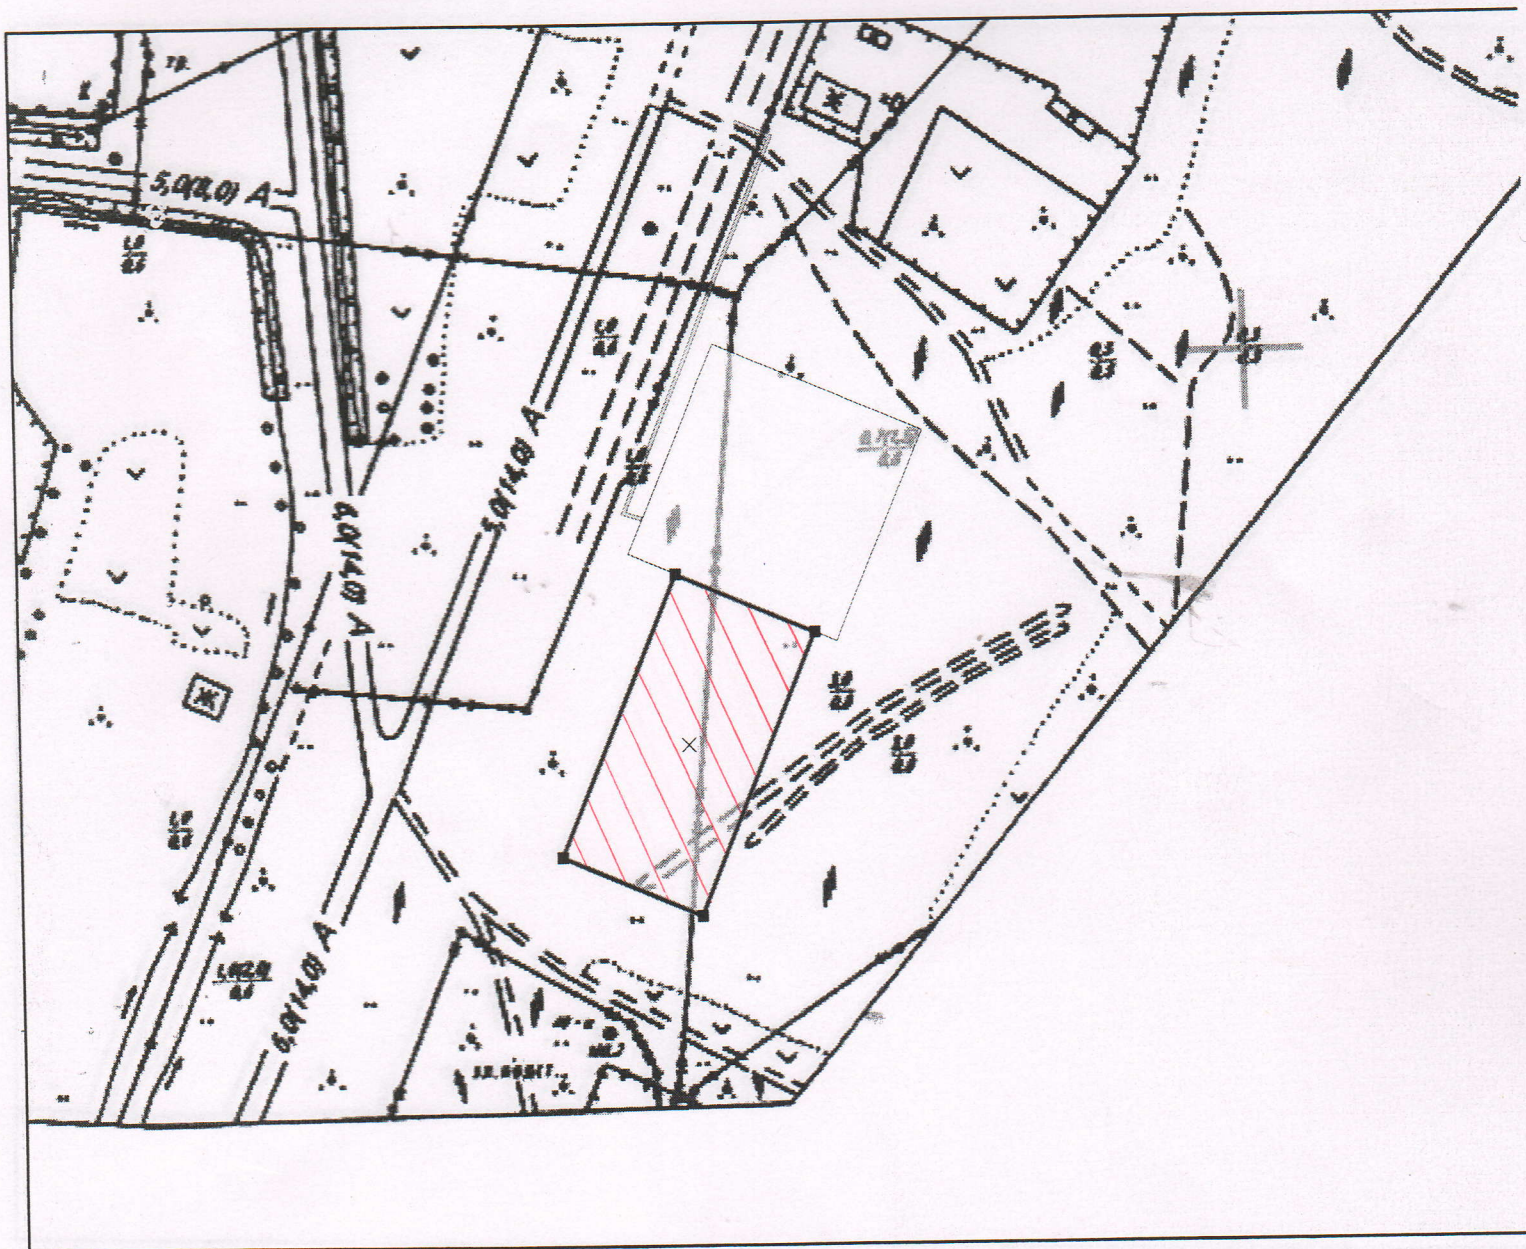

Шартты белгісі

Жер учаскесінің көлемі – 0,3200 га



Жер учаскесі.

КЕЛІСІЛДІ:

1. Аудандық жер қатынастары бөлімінің басшысы

Б.Байболов

2. Аудандық құрылыс, сәулет және қала құрылысы бөлімінің басшысы

Қ.Жапбасбаев

