


Схема земельного участка

Акмолинская область, город Кокшетау, улица Мичурина, 26

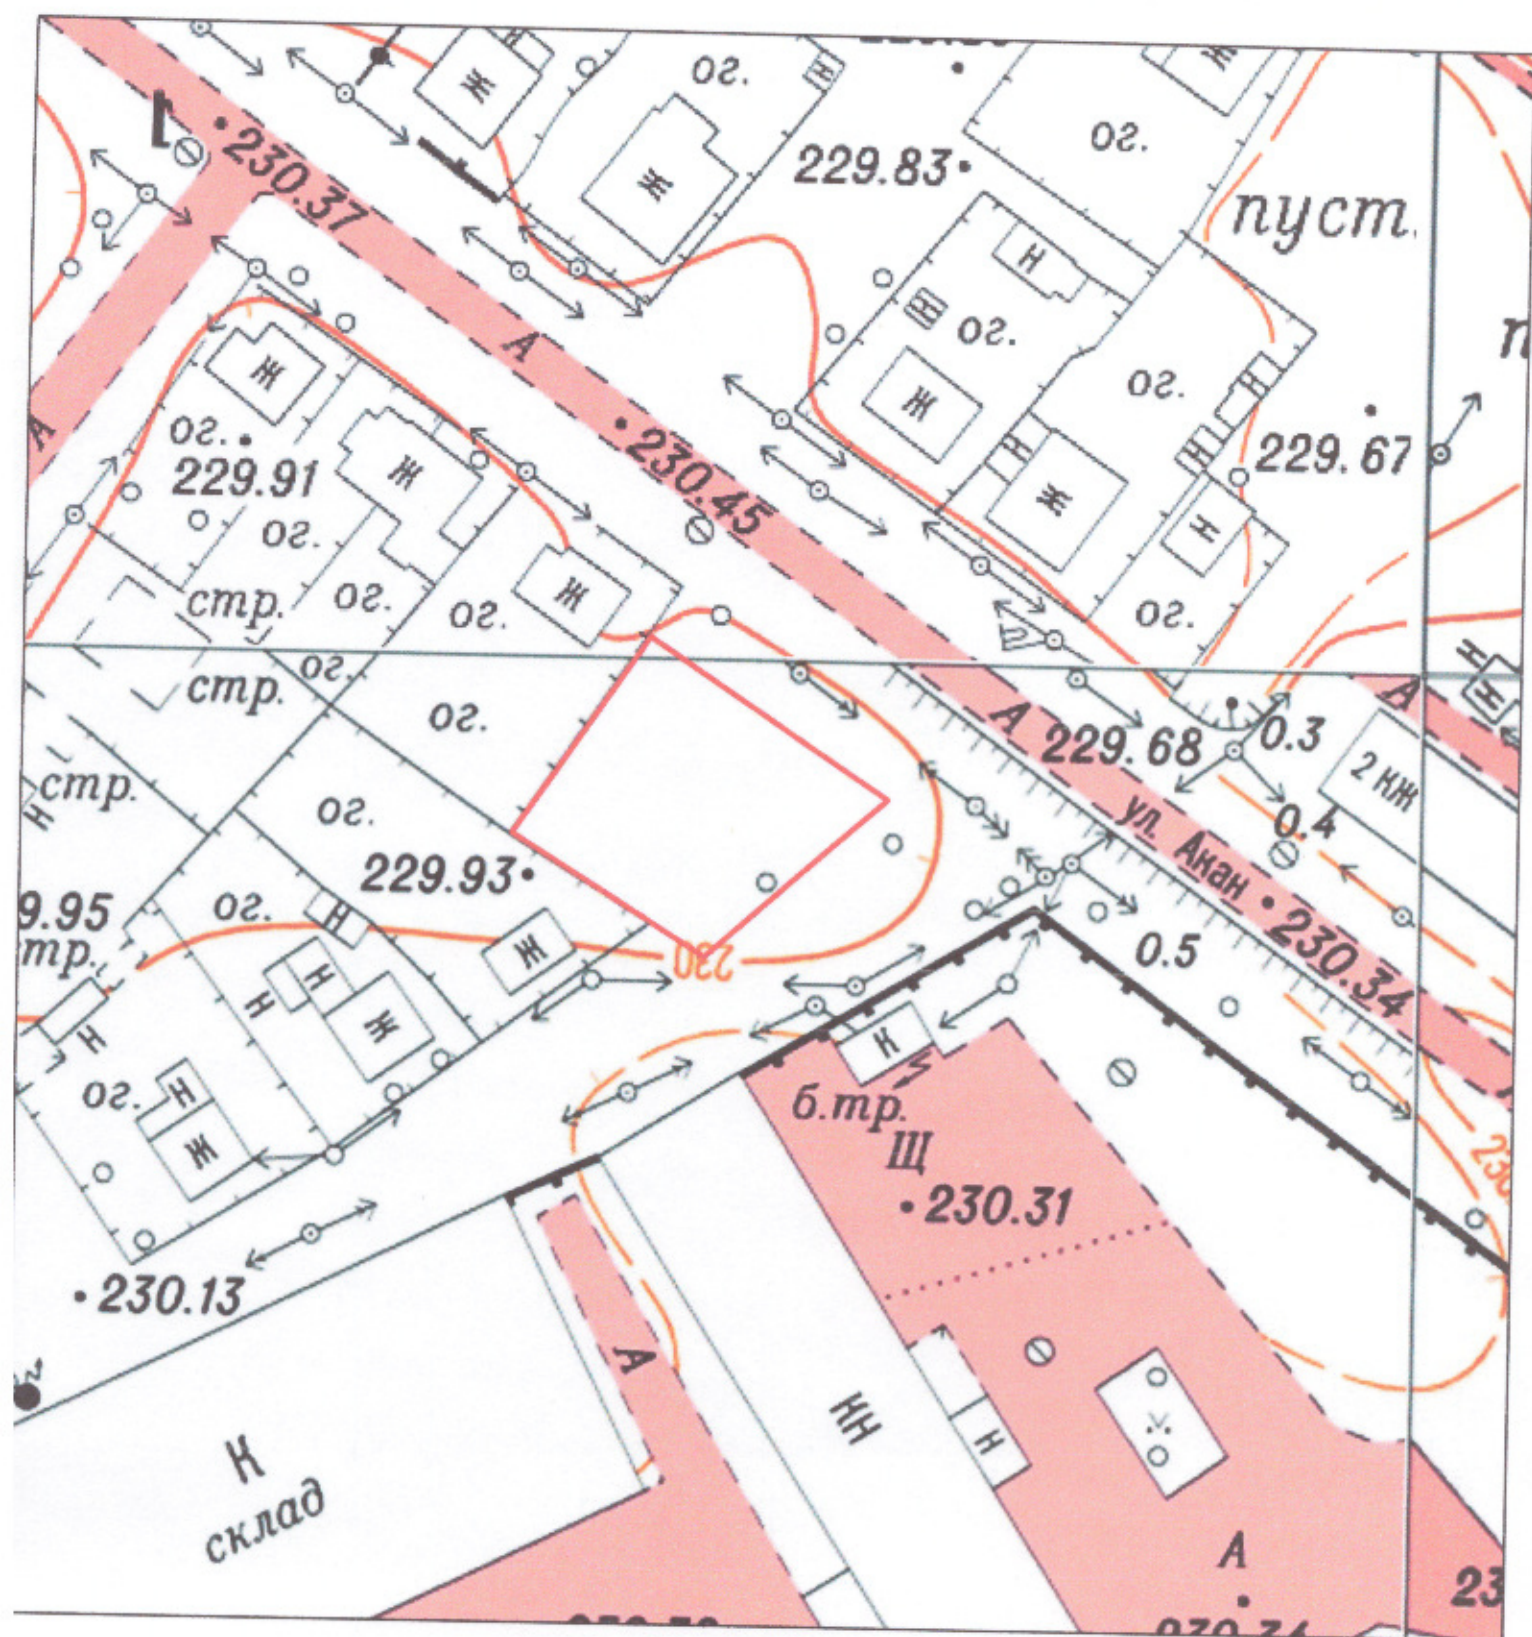

масштаб : условные