


**“Бейнеу аудандық жер қатынастары,
сәулет және қала құрылысы бөлімі” ММ-сі**

жер учаскесінің жобалау планы

Учаскесінің орналасқан жері: Бейнеу ауданы, Боранкүл ауылы, №3 құрам бөлігі, №300
Жер учаскенің нысаналы мақсаты: үй-жайларға(құрылыстар мен ғимараттарға)
қызмет көрсету(кәсіпкерлік нысандар) үшін
Ауданы - 0,015 га.

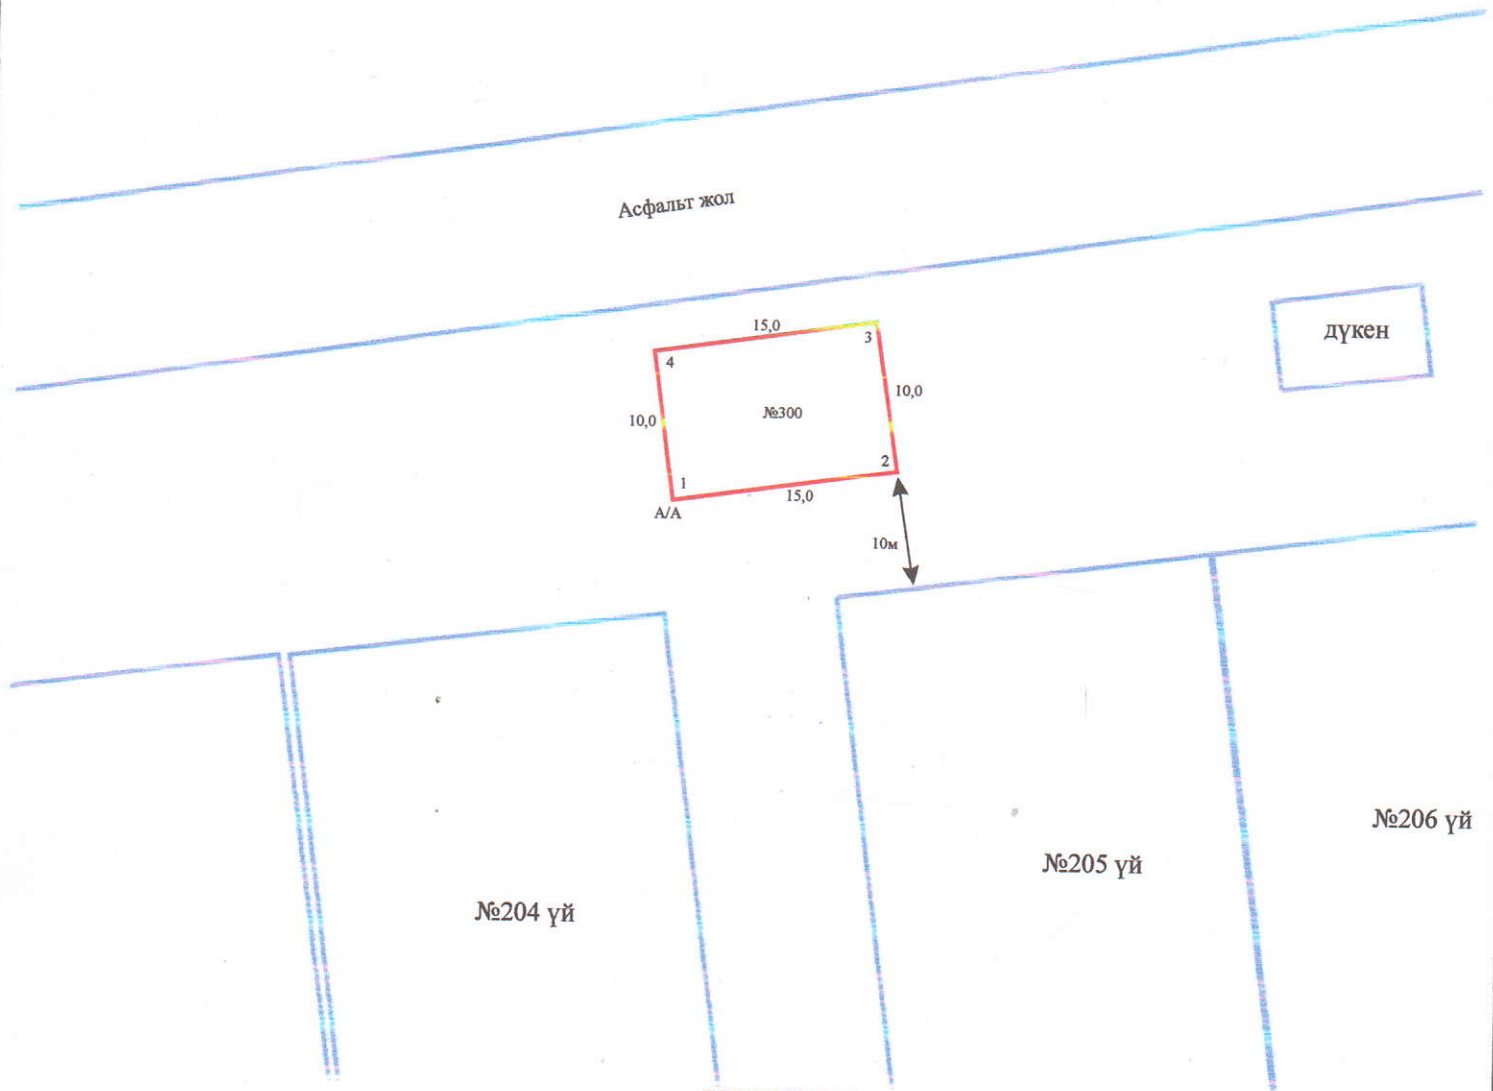

КЕЛІСІЛДІ:

15,0 - жер учаскесінің өлшемдері және шекарасы
Шектес жер пайдаланушылар:
А-дан А-ға дейін: елді-мекен жері

“Бейнеу аудандық жер қатынастары,
сәулет және қала құрылысы бөлімі”
ММ-сінің басшысы **Елемесов Н**

занды тұлғаның атауы аты-жөні қолы күні

Лауазымы	аты-жөні	қолы	күні	Жерге орналастыруды жобалау			
Бөлімше басшысы	Суйеубергенов Р.Т.	<i>[Signature]</i>		“Бейнеу аудандық жер қатынастары, сәулет және қала құрылысы бөлімі” ММ-сі			
Орындаған	Байжанов Ж.Т.	<i>[Signature]</i>					
Оператор	Мансурова Г.О.	<i>[Signature]</i>		Жоба сызбасы			
				парактар	парақ	масштаб	
				1	1	1:500	
				“Азаматтарға арналған Үкімет” Мемлекеттік корпорациясы” коммерциялық емес акционерлік қоғамының Маңғыстау облысы бойынша филиалының Бейнеу аудандық тіркеу және жер кадастры бөлімі			