

Бөлім басшысының М.а.: А.М. Исатаев

Келісілді:
Согласованно:
ШКО "Семей қаласының сәулет және қала құрылысы бөлімі"
Гу "Отдел архитектуры и градостроительства г. Семей ВКО"




Сурет
Март
2020 г.

Объектінің атауы:
Наименование объекта:
Участкeнiң мекен-жайы:
Адрес участка:
Тапсырыс беруші:
Заказчик:

Земельный участок для обслуживания гаража
ВКО, г. Семей, ул. Цементная
Гу "Отдел земельных отношений города Семей"

Шолу сұлбасы


Обзорная схема

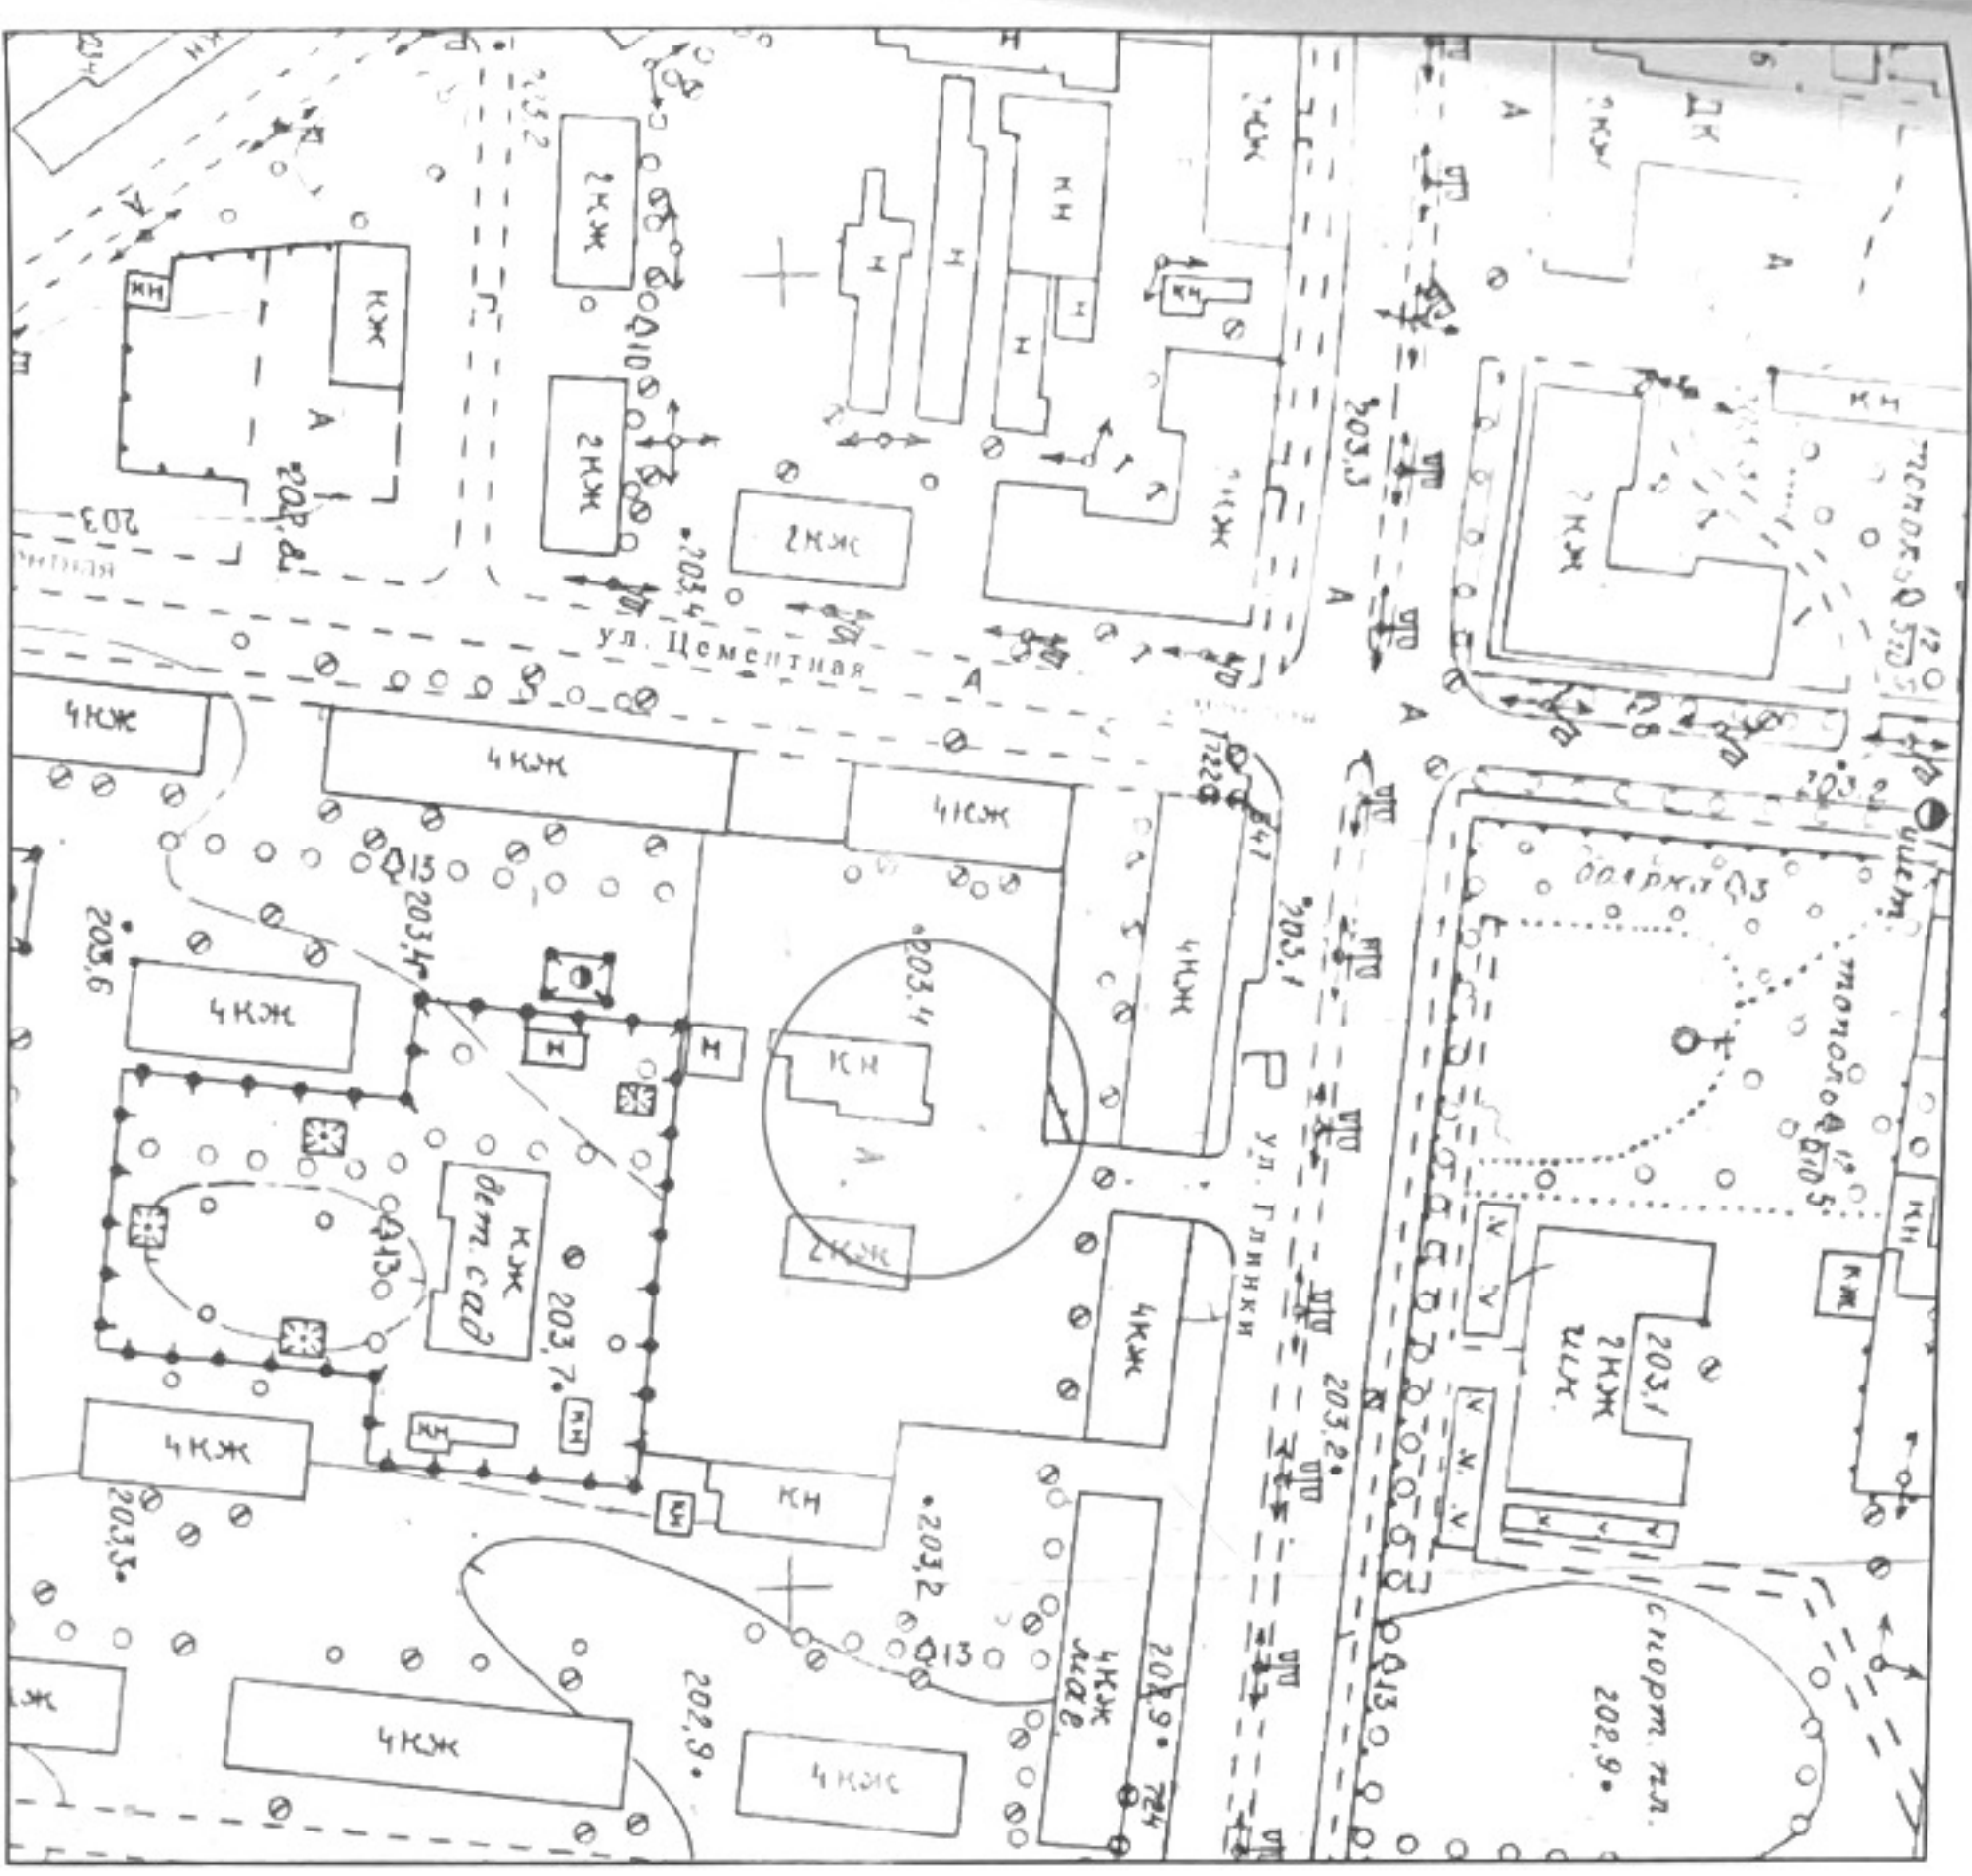

Ахуалдың сұлбасы
Орындастыру сұлбасы

М 1:500

Ситуационная схема
Схема размещения

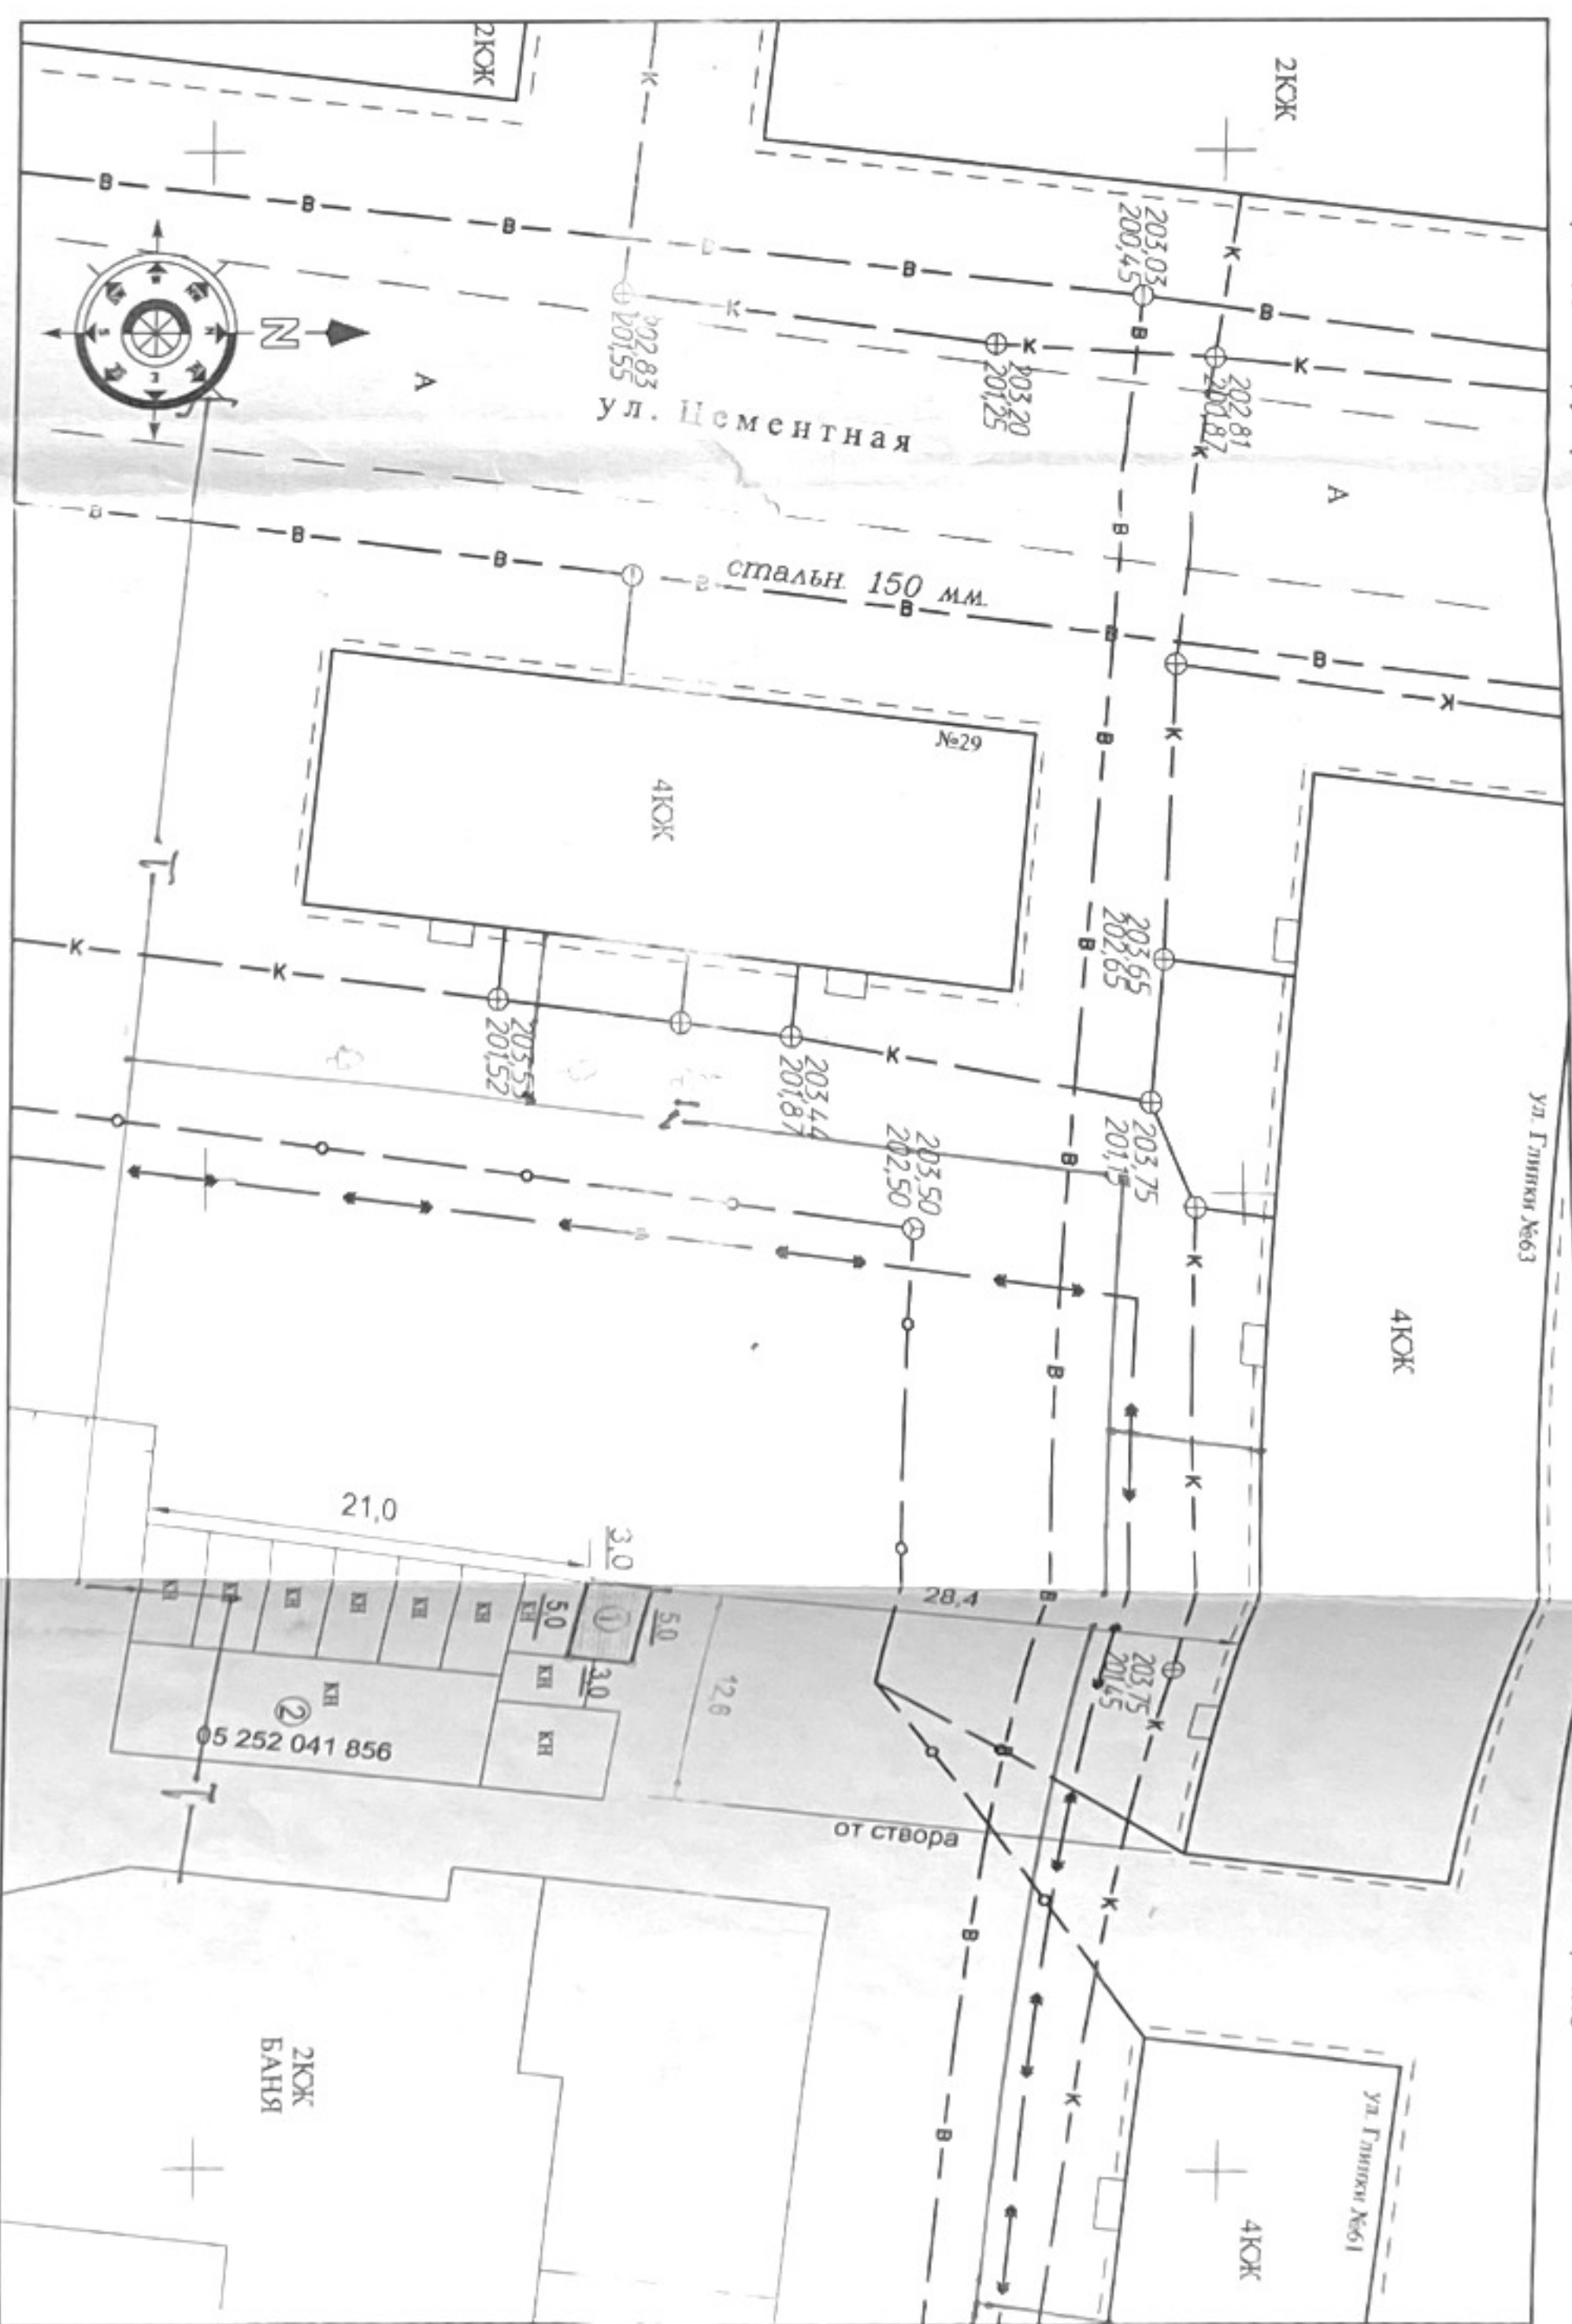

Шарты белгілері

Условные обозначения

- 1 Границы и габаритные размеры оформляемого участка
- 2 Границы и габаритные размеры смежных участков

S ≈ 15 м²

ПРИМЕЧАНИЕ: Данная схема согласована с руководителем Гу "Отдел архитектуры и градостроительства г. Семей" ВКО для рассмотрения на земельной комиссии, не является правоустанавливающим документом
Согласовать ситуационный план со всеми заинтересованными службами

ТОО "Архитектура F" "Архитектура F" ЖШС (Государственная лицензия ГСН № 16020923 от 19 ноября 2018 г.)			
Директор ТОО "Архитектура F" ЖШС "Архитектура F" Директоры	Архитектор Ф.А.Акимеев Б.А. БСН/КМ/191 1603457	Масштаб 1:500	
Исполнитель: Орындаушы:	Байботанов Д.К.		