


Шардара ауданы, Алатау батыр а/округі бойынша өнеркәсіптік азаматтық объект салу үшін
саудаға ұсынған жер учаскесінің схемасы

М 1:2000

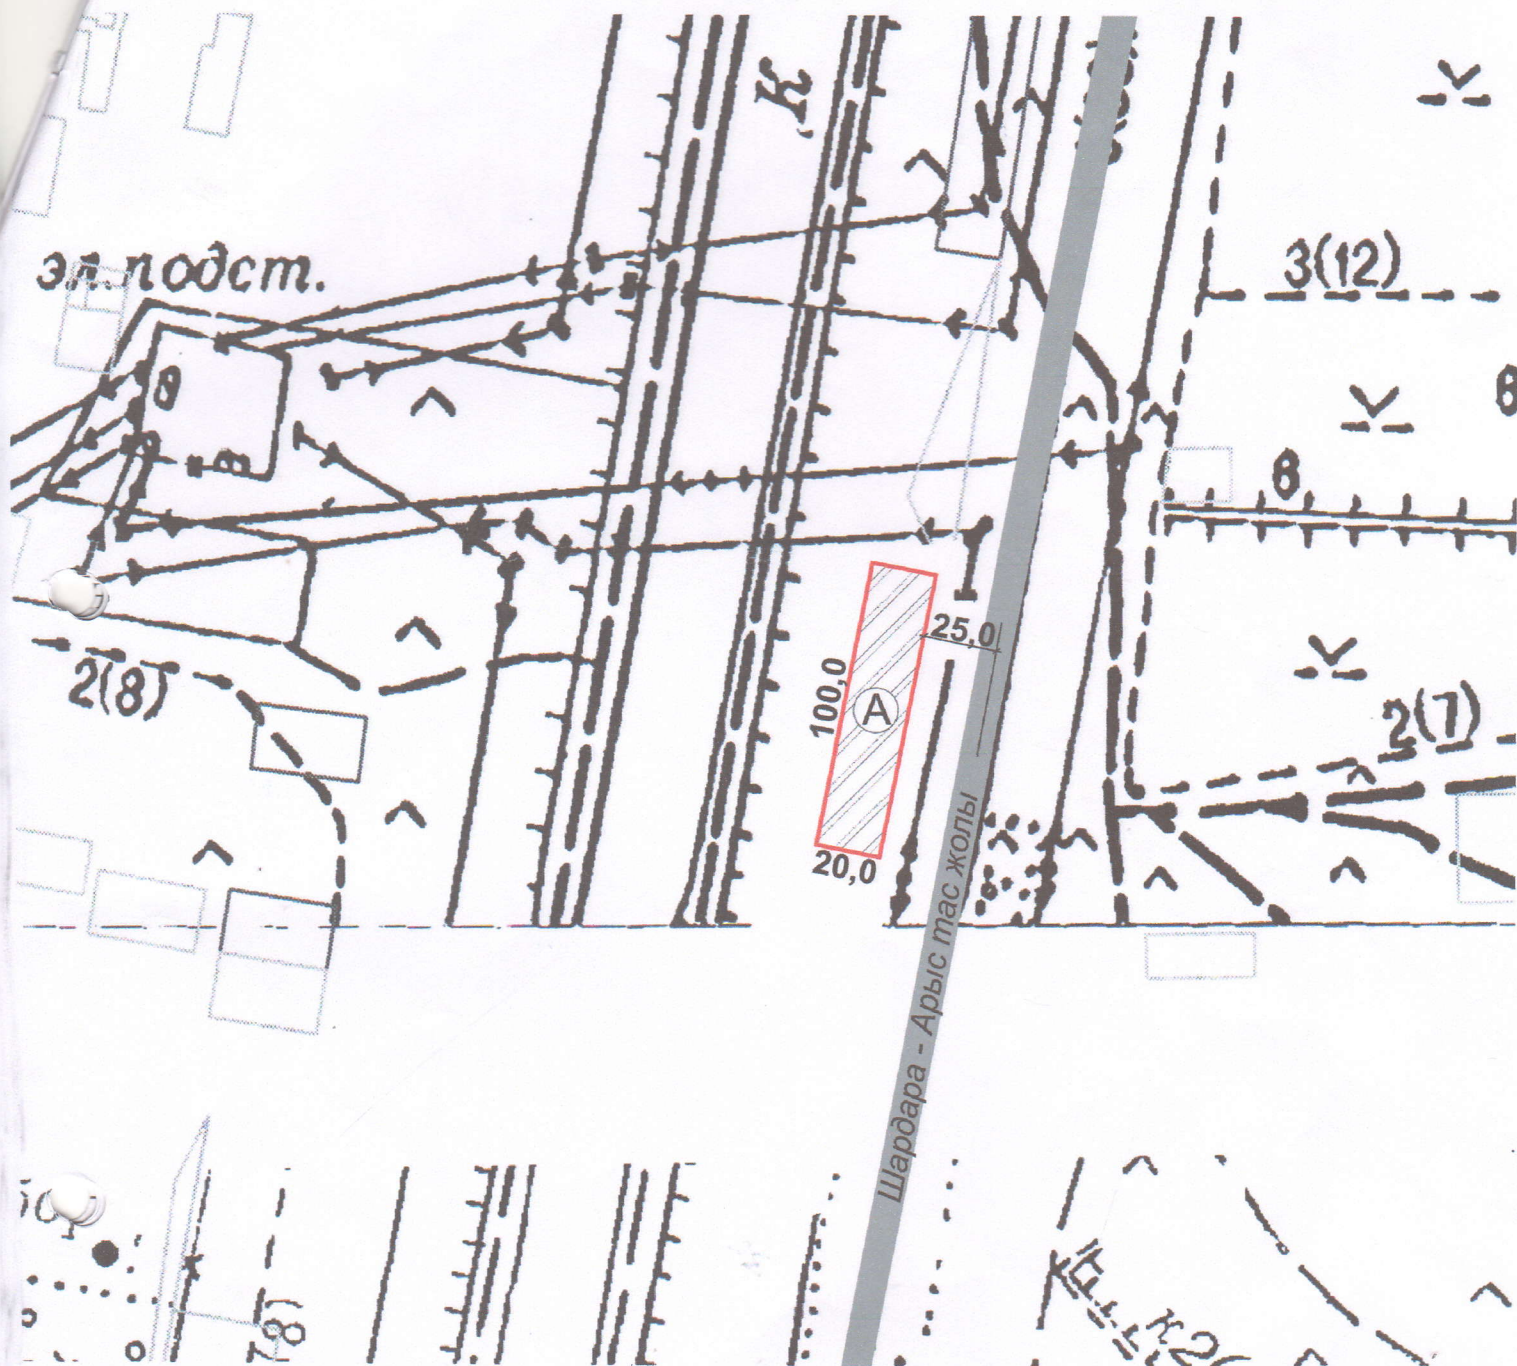

А-Шағын кәсіпкерлік нысаны құрылысына бөлінген
жер учаскесінің жалпы ауданы - 2000,0 ш.м.

Аудандық сәулет және қала
құрылысы бөлімі басшысының м.а:

Аудандық жер қатынастары
бөлімінің басшысы:

Ауыл әкімі м.у.а:

КЕЛІСІЛДІ

Ж. Кабылов

М. Исаев

Б. Канаев