

**Нысандардың құрылысын жүргізуге бөлінетін
жер учаскесін алдын ала таңдау және келісу
АКТІСІ**

№ _____

Тапсырыс берушінің аты жөні: Шардара аудандық жер қатынастары бөлімі

Мекен жай, телефоны: Шардара қаласы, Қазыбек би көшесі н/з

Нысанның атауы: Шағын кәсіпкерлік субъекті үшін

Учаскенің орналасқан орны: Шардара қаласы, Шардара-Жаушықұм тас жолы бойынан

Жер учаскесінің ауданы: 750,0 ш.м.

Жер қыртысы: Тегіс

Нақты көгалдандырылған: Жоқ

Коммуникация: Жоқ

Жанында орналасқан нысандар: Бар

Қызыл сызық: Сақталған

ҚОРЫТЫНДЫ:

Аудандық құрылыс, сәулет және қала құрылысы бөлімі	Шардара аудандық жер қатынастар бөлімі
ҚР. ҚН және Е талаптарына сәйкес келеді	
Ескертпе: ҚР 16.07.2001 жылғы №242 заңын және ҚР 31.03.2020 жылғы №174 талаптарын орындау қажет.	
Аудандық құрылыс, сәулет және қала құрылысы бөлімінің басшысы:	Шардара аудандық жер қатынастар бөлімінің басшысы:




А. Махашев



К. Нурманов

Шардара қаласы, Шардара-Жаушықұм тас жолы бойынан шағын кәсіпкерлік нысан
құрылысына саудаға ұсынған жер учаскесінің схемасы
М 1:2000

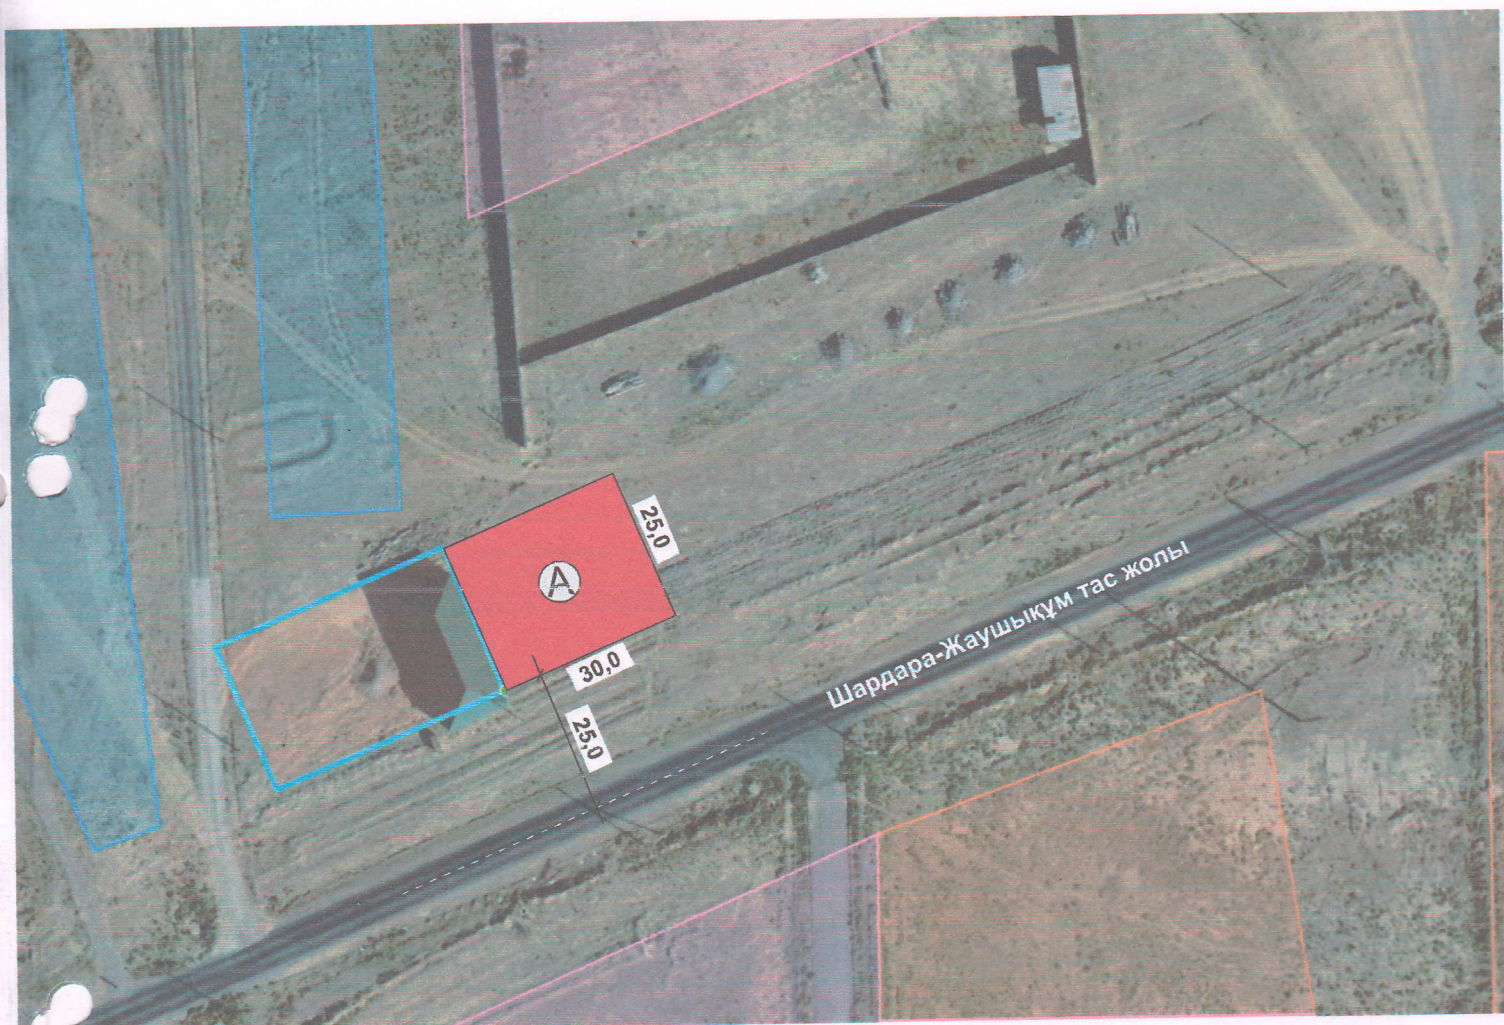

А-Шағын кәсіпкерлік субъекті үшін ұсынылған жер телімінің
жалпы ауданы - 750,0 ш.м

КЕЛІСІЛДІ

Шардара аудандық құрылыс, сәулет және қала
құрылысы бөлімінің басшысы:

Шардара аудандық жер қатынастары
бөлімінің басшысы:

Қала әкімі:

Орындаушы маман: С.Омаров



О.Айдосов