


Қызылорда қаласы, Қорқыт Ата мен Жаппасбай батыр көшелерінің қиылысы мекенжайында орналасқан жарнамалық стелла үшін мемлекеттік меншіктегі жер учаскелерін сауда-саттықта (аукцион, конкурстарда) жеке меншікке сатуға және уақытша жер пайдалану құқығы табысталуға дайындалған алдын-ала таңдау СХЕМАСЫ

Жер учаскесінің көлемі – 4,0 ш. м

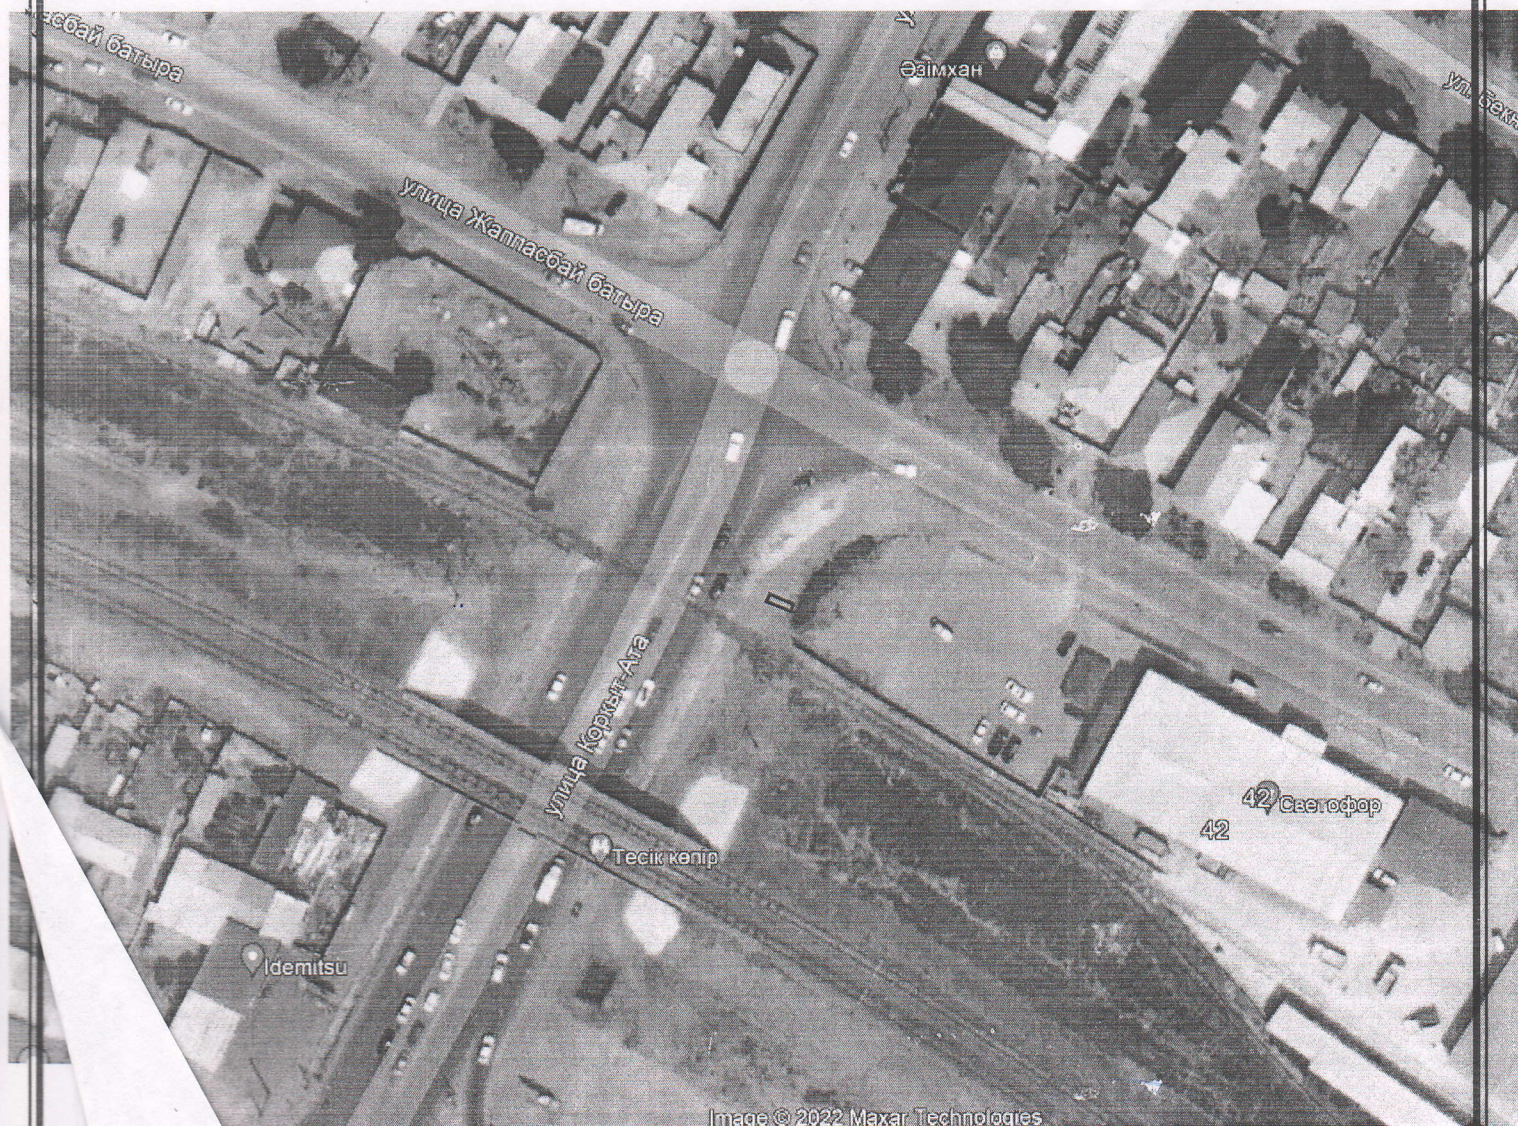

да қаласының жер қатынастары
ммуналдық мемлекеттік
бас маманы

аласының сәулет және қала
мі» коммуналдық мемлекеттік
маманы

М. Әжібеков

Ж. Исакова