


СХЕМА (План)
земельного участка №7, выставляемых на торги (аукцион) по предоставлению
земельных участков на право временного землепользования (аренды)
для строительства (складского помещения) по адресу
микрорайон Станционный (Карасай), города Каражал,
Карагандинской области

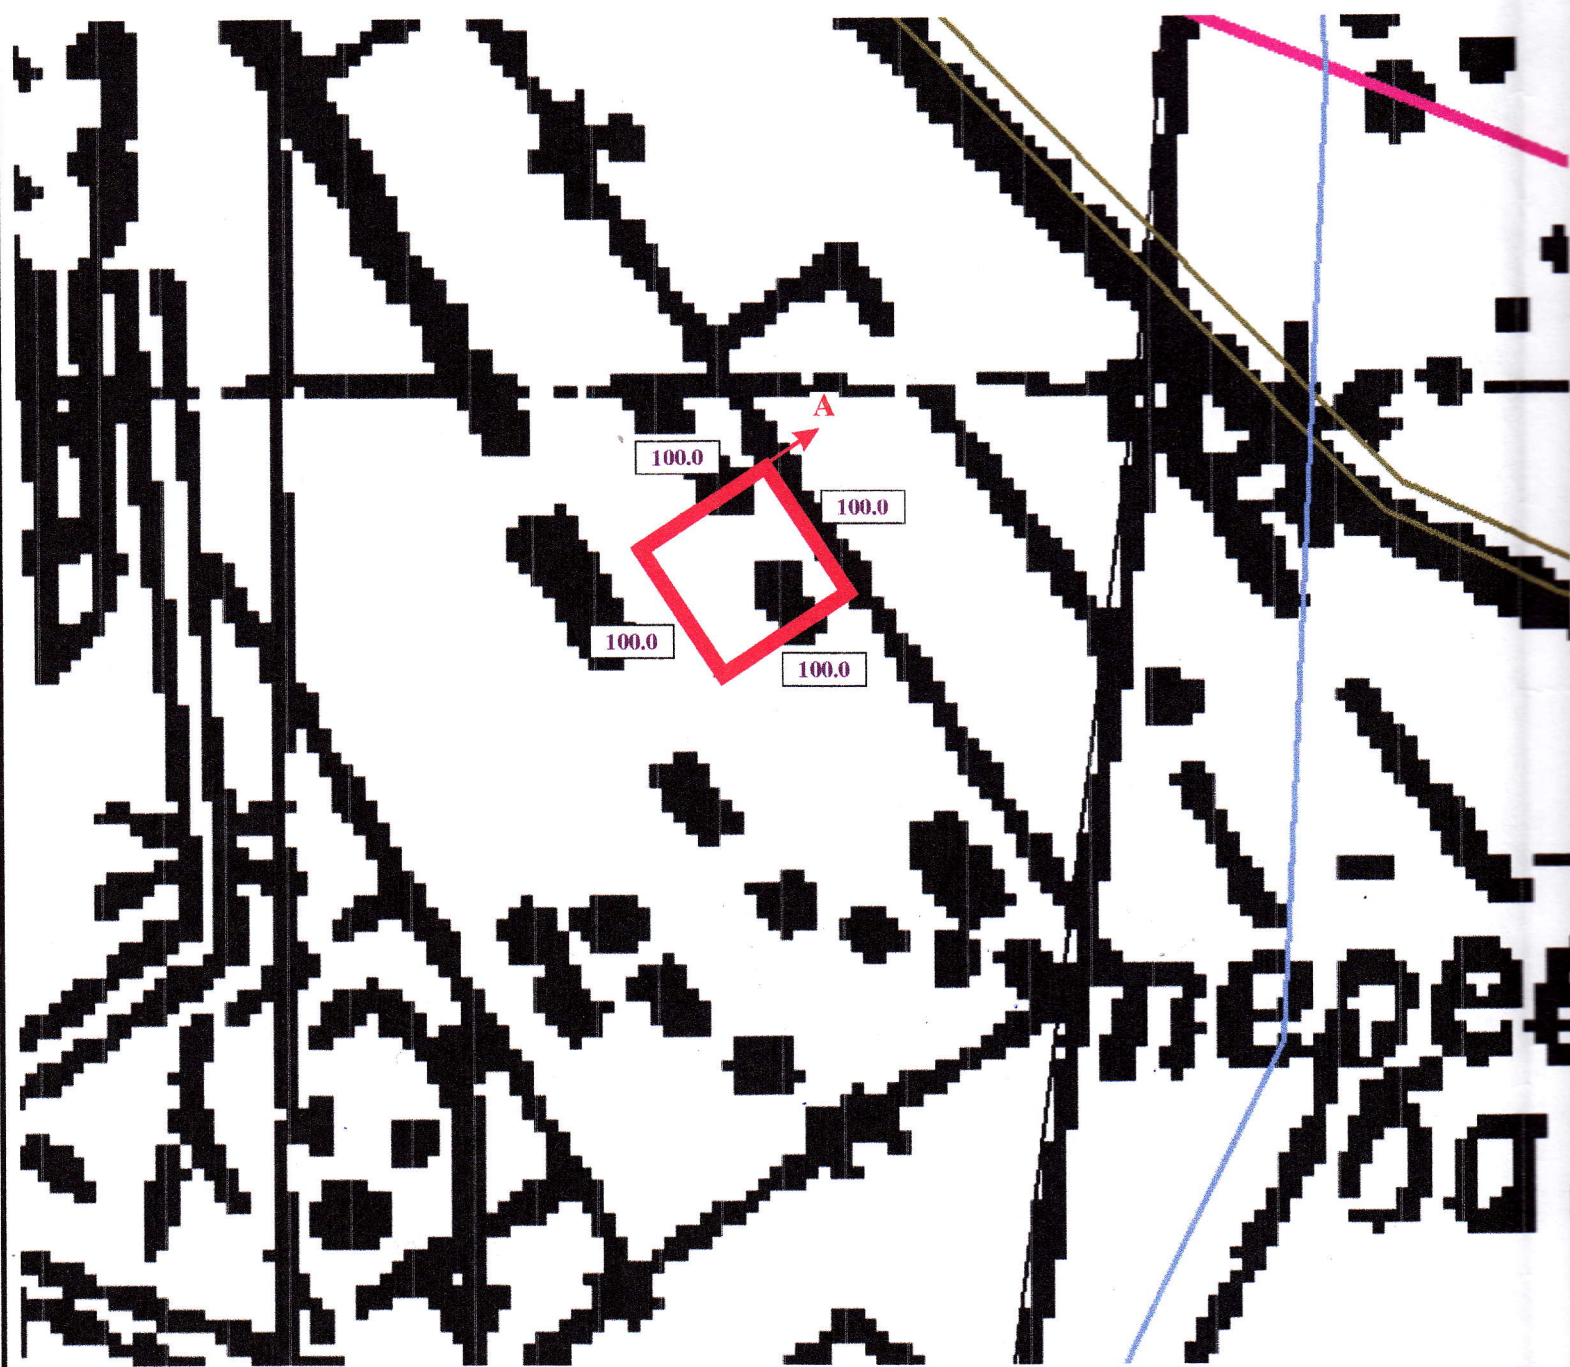

ШАРТТЫ БЕЛГІЛЕР
УСЛОВНЫЕ ЗНАКИ И ОБОЗНАЧЕНИЯ

	жер учаскесінің жобаланатын шекарасы
	проектируемая граница земельного участка
	жобаланатын сызық өлшемі
	проектируемые меры линии

Жоба келісілді:
Проект согласован:

1) ГУ "Отдел земельных отношений,
архитектуры и градостроительства
города Каражал"

ЭКСПЛИКАЦИЯСЫ
ЭКСПЛИКАЦИЯ

Атауы / Наименование	Барлық көлемі, га Всего площади, га
Жоспардағы барлық жер / Всего земель в плане	1.0
Бекітілген алаңы/ Закреплённая площадь	1.0

ШЕКТЕС УЧАСКЕЛЕРІНІҢ (ЖЕРДІҢ САНАТЫ) КАДАСТРЛЫҚ НОМЕРЛЕРІ:
КАДАСТРОВЫЕ НОМЕРА (КАТЕГОРИИ ЗЕМЕЛЬ) СМЕЖНЫХ УЧАСТКОВ:

А-дан А-ға дейін 09-110-003 (Қаражал қаласының жерлері /земли города Каражал)

Наименование посторонних землепользователей и их площадь: нет

09-110-003-

Директор	А.Мукушев	ЖЕРГЕ ОРНАЛАСТЫРУ ЖОБАСЫ ЗЕМЛЕУСТРОИТЕЛЬНОЕ ПРОЕКТИРОВАНИЕ			
		Қарағанды облысы, Қаражал қаласы, Станционный шағын ауданы Қарагандинская область, город Каражал, микрорайон Станционный			
		СЫЗБА ЖОБАСЫ ЧЕРТЕЖ ПРОЕКТА	Кезеңі Стад	Пар/парақт. Лист/листов	Масштаб
			П.З.	1/1	1:5 000
			"Saryarka Geo Engineering" ЖШС TOO "Saryarka Geo Engineering"		
2021 ж/г.					