


Жобаланып отырған жер учаскесінің жоспары

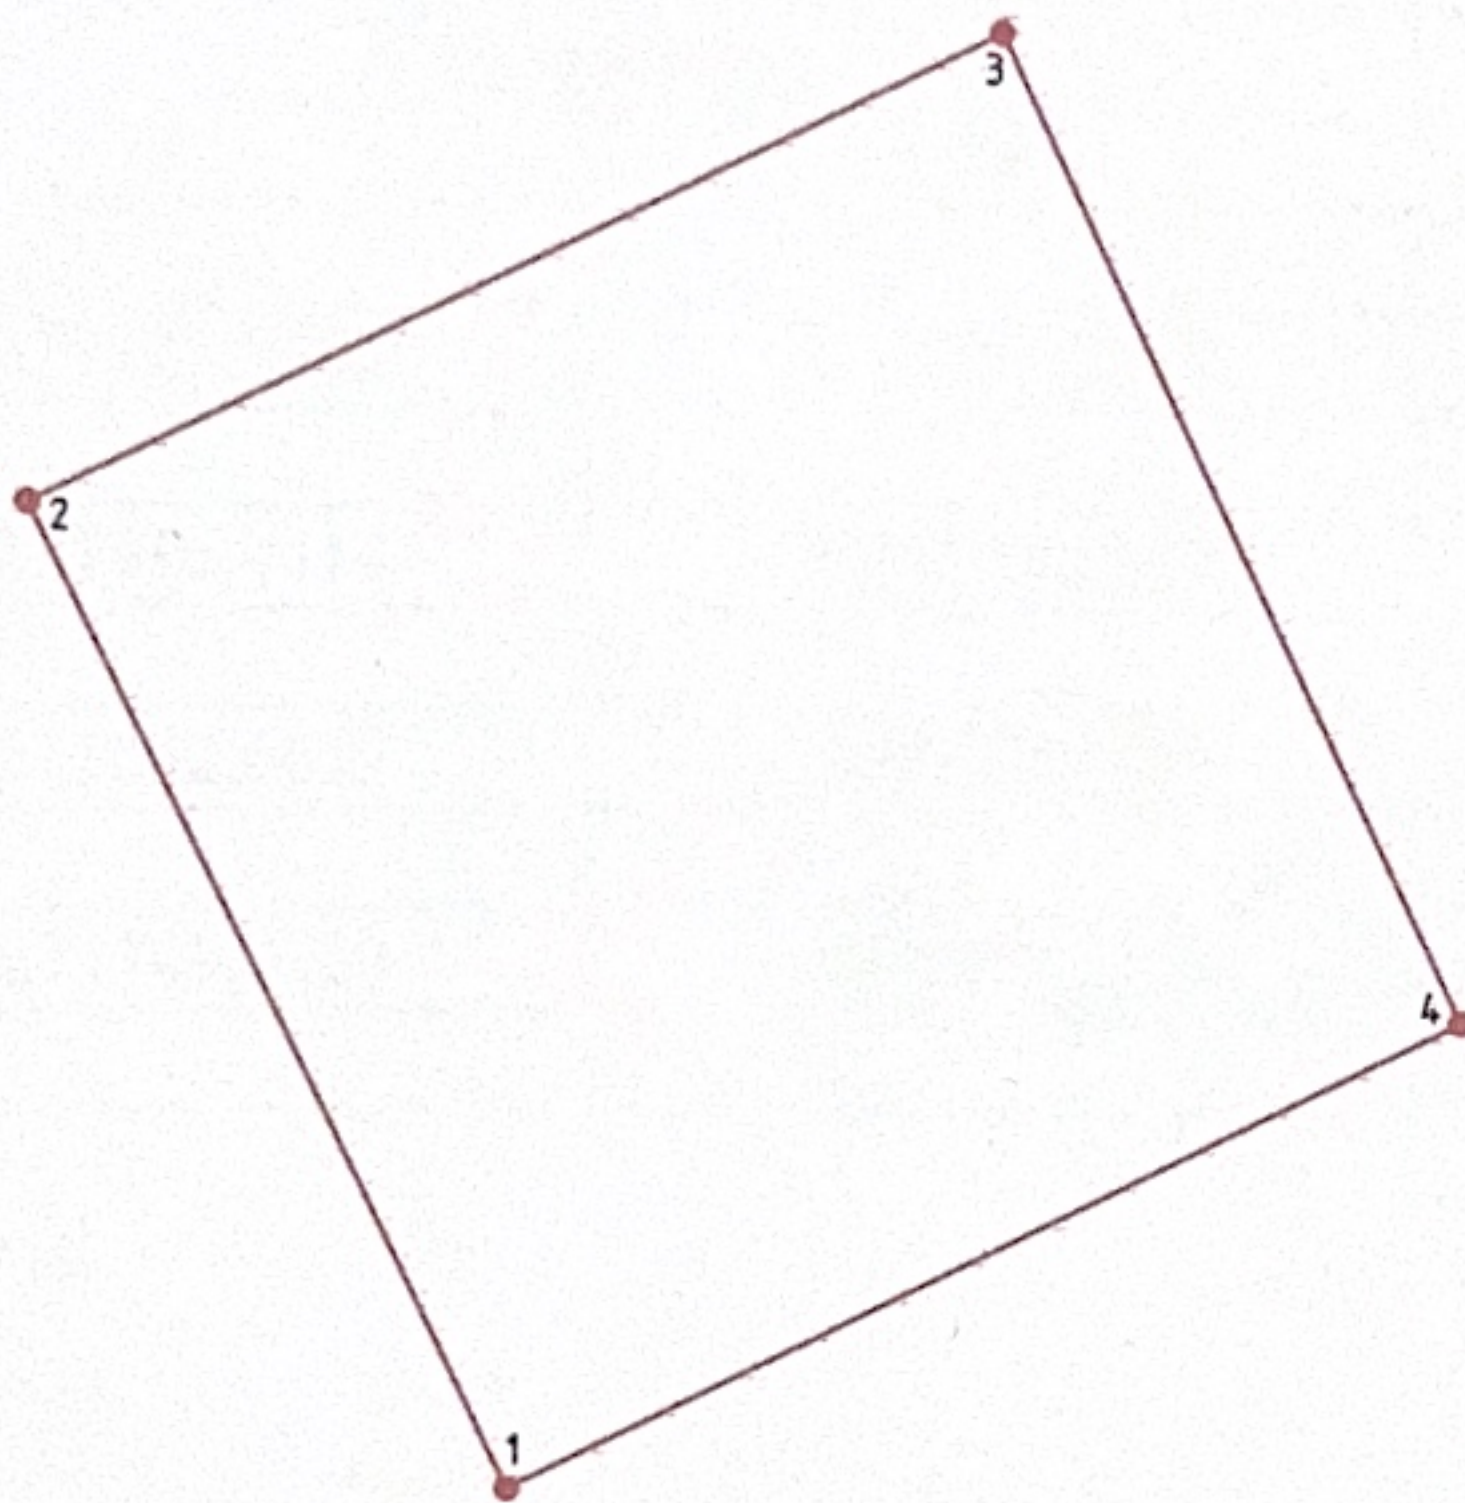

Масштаб 1:1000

Жер учаскесінің алаңы, гектар: 6,25 га

Жер учаскесінің ысаналы мақсаты: мал шаруашылығына арналған кешенінің құрылысы және оған қызмет көрсету үшін

Жер учаскесінің орналасқан жері: БҚО, Бөрлі ауданы, Успен ауылдық округі

Жер санаты (бар болса): ауыл шаруашылығы мақсатындағы жер

Жоспар жасалды: «Азаматтарға арналған үкімет» мемлекеттік корпорациясы» коммерциялық емес акционерлік қоғамының Батыс Қазақстан облысы бойынша филиалының Бөрлі аудандық тіркеу және жер кадастры бөлімі, БСН 160440007161

(занды тұлғаның атауы, бизнес-сәйкестендіру нөмірі/жеке тұлғаның аты (бар болса) тегі, жеке сәйкестендіру нөмірі)

Беркенов Е.И.

(аты, әкесінің аты (бар болса), тегі)

Калибеков Д.

Лауазымды тұлғаның аты-жөні

Мөр қою орны



Жоспардың жасалған күні: 2026 жылғы 18 маусым