

**Нысандардың құрылысын жүргізуге бөлінетін  
жер учаскесін алдын ала таңдау және келісу  
АКТІСІ**

№ \_\_\_\_\_

**Тапсырыс берушінің аты жөні:** Шардара аудандық жер қатынастары бөлімі

**Мекен жай, телефоны:** Шардара қаласы, Қазыбек би көшесі н/з

**Нысанның атауы:** Кәріз жүйесі құрылысы үшін

**Учаскенің орналасқан орны:** Шардара қаласы, 005-орам аумағынан

**Жер учаскесінің ауданы:** 225,0 ш.м.

**Жер қыртысы:** Тегіс

**Нақты көгалдандырылған:** Жоқ

**Коммуникация:** Жоқ


**Жанында орналасқан нысандар:** Бар

**Қызыл сызық:** Сақталған

**ҚОРЫТЫНДЫ:**

| Аудандық құрылыс, сәулет және қала құрылысы бөлімі   | Шардара аудандық жер қатынастар бөлімі   |
|---|---|
| <p>ҚР. ҚН және Е талаптарына сәйкес келеді</p> <p><b>Ескертпе:</b> ҚР 16.07.2001 жылғы №242 заңын және ҚР 31.03.2020 жылғы №174 талаптарын орындау қажет.</p>                                                                   |   |
| <p><b>Аудандық құрылыс, сәулет және қала құрылысы бөлімі басшысы:</b></p> <div data-bbox="383 1747 718 2105"></div> <p><b>А. Махашев</b></p> | <p><b>Шардара аудандық жер қатынастар бөлімінің басшысы:</b></p> <div data-bbox="782 1747 1117 2105"></div> <p><b>С. Ильясов</b></p> |

**Шардара қаласы, №005 орам аумағынан  
кәріз жүйесі құрылысы үшін үшін саудаға ұсынған жер телімінің  
ситуациялық схемасы  
М 1:2000**

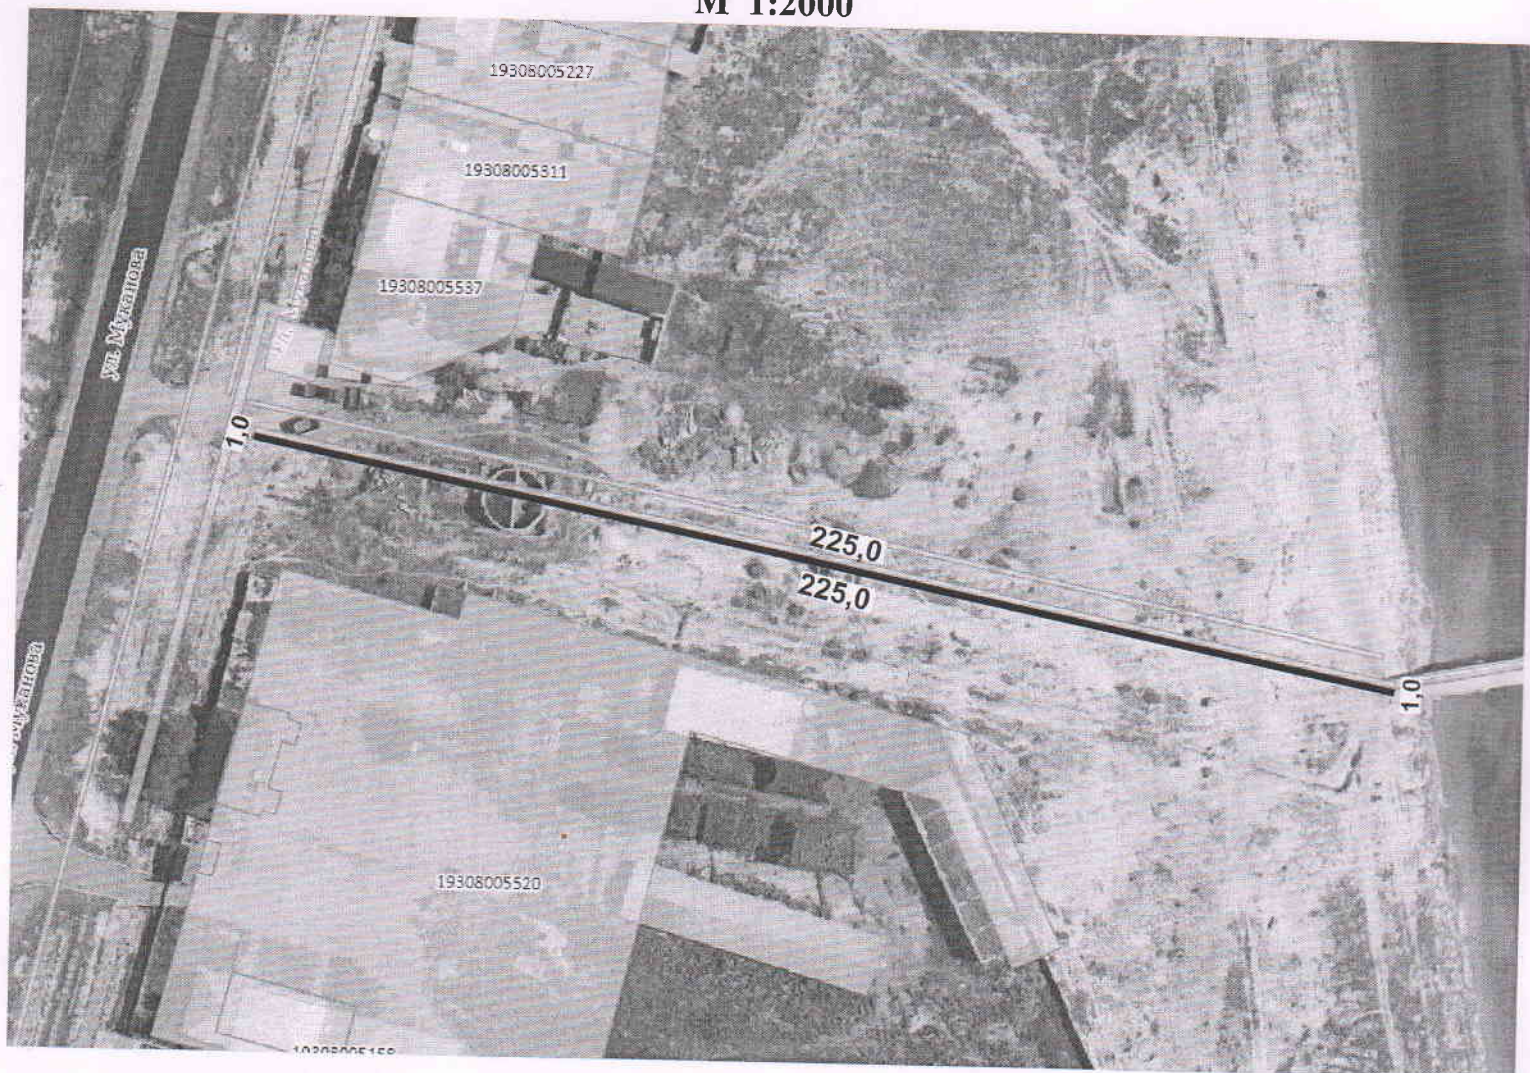

А-Саудаға ұсынылған жер телімінің жалпы ауданы - 225,0 ш.м

**КЕЛІСІЛДІ:**

Шардара аудандық құрылыс, сәулет және қала  
құрылысы бөлімінің басшысы:



А.Махашев

Шардара аудандық жер қатынастары  
бөлімінің басшысы:



С.Ильясов

Қала әкімі:

О.Айдосов

Орындаушы маман: С.Омаров