


Схема размещения земельного участка

Заказчик земельного участка: КГУ «Отдел земельных отношений акимата Есильского района Северо-Казахстанской области»

Местоположение земельного участка: село Бирлик, Петровский сельский округ, Есильского района, Северо-Казахстанской области.

масштаб 1 : 1000

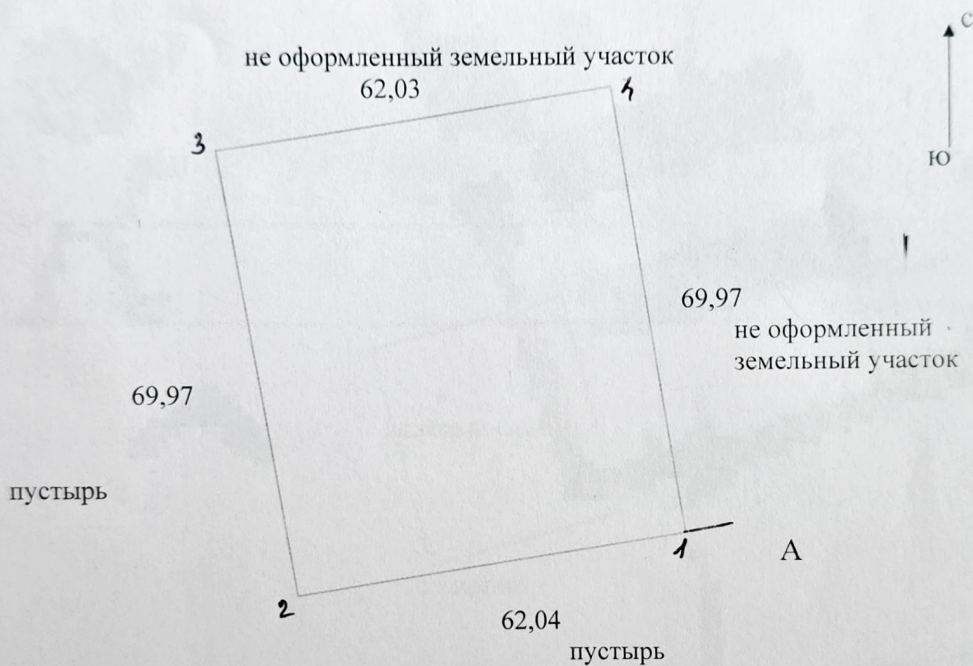

Кадастровые номера (категории земель) смежных участков:
От А до А – земли населенных пунктов (с. Бирлик)

Исполнитель: главный специалист:

подпись

Ф.И.О.

Кадырбаева А.С.

« 05 » июня 2026 г.

7

Собственник (землепользователь): КГУ «Отдел земельных отношений акимата Есильского района Северо-Казахстанской области».

An aerial photograph showing several land parcels outlined in black. The parcels are labeled with identification numbers and owner names. A red rectangle highlights one specific parcel. The background shows a mix of dark and light areas, likely representing different types of terrain or vegetation.

1025082

15224025

15224025106 Бекенов Ш.Ж.

15224025 Беглибеков Ж.С.

с.Бирлик

15224025075 Тугалды Ж.

15224025067 Галимжанов Б.Г.

15224025056 Садвакасов Б.Ш.

15224025086 Садвакасов Б.С.

15224025066 Нургалиева С.Н.

15224025010 Садилов Ж.К.

15224025037 Уалиев С.С.

1522402503 Аязов Г.М.

22402500 Якова Казна Рашитовна

Ph.

А.С. Кадырбаева
05.06.2026 г.

8