


# Схема (план)

определения границ земельного участка площадью 0,0473 га, находящегося в государственной собственности и выставляемого на торги (аукцион), по предоставлению права временного возмездного землепользования, предназначенного для строительства социального магазина, расположенного по адресу: Павлодарская область, город Экибастуз, 22 микрорайон.

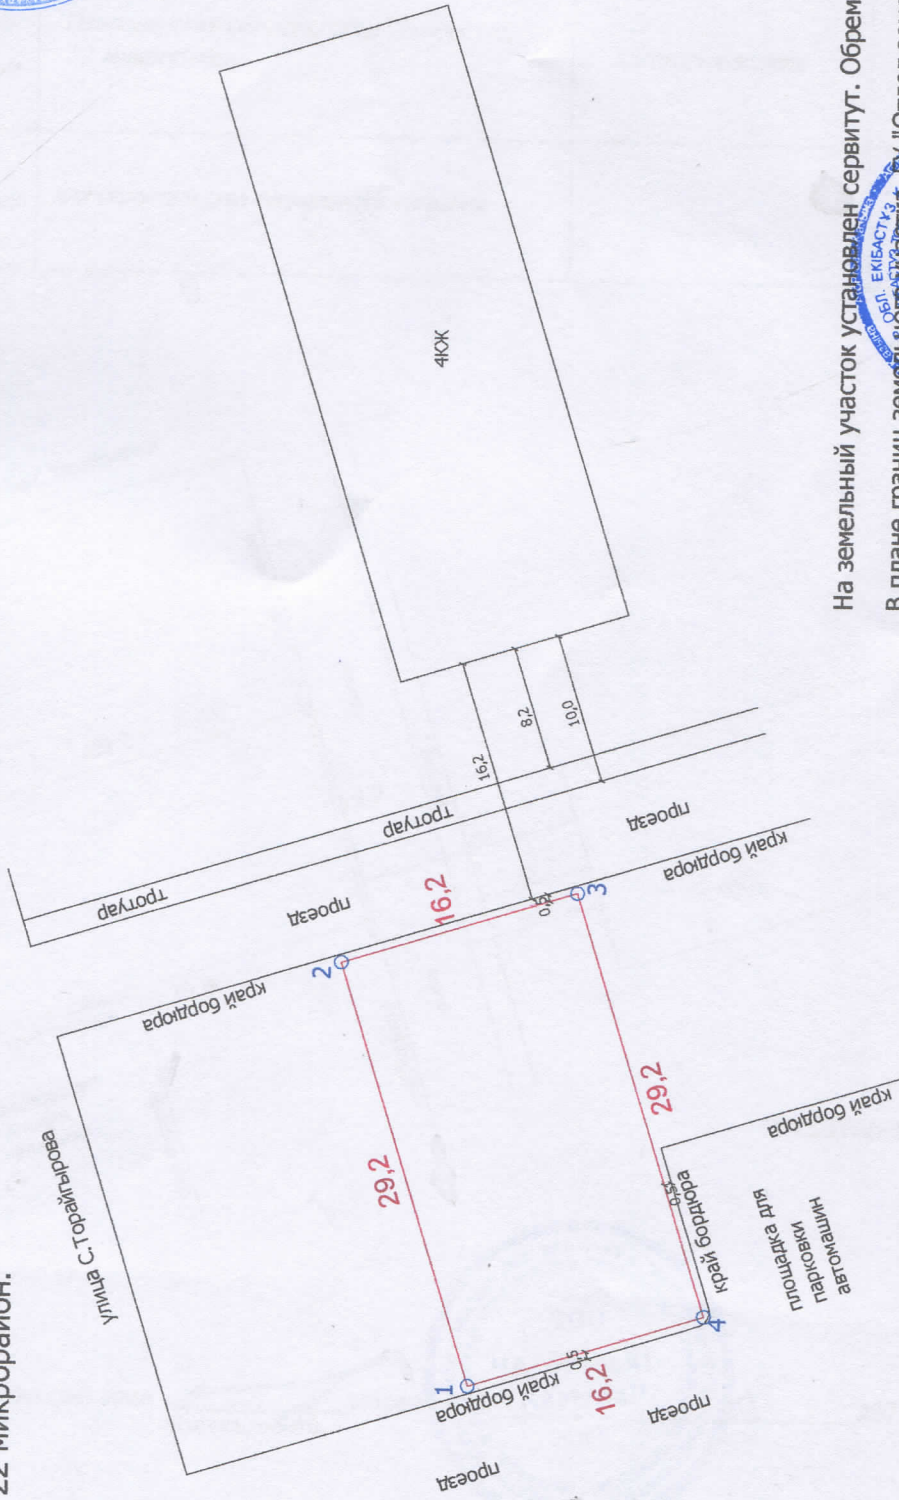


Ситуационная схема



УСЛОВНЫЕ ОБОЗНАЧЕНИЯ:  
 - - граница земельного участка  
 1 - номер точки, граница земельного участка  
 29.2 - проектируемая площадь  
 Описание смежности:  
 от 1 до 4 - земли города Экибастуза

УТВЕРЖДЕНО:

Приказ № 10 от "10" "06" "2021 г.

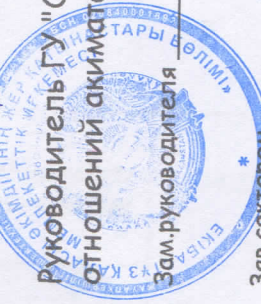

Руководитель ГУ "Отдел земельных отношений акимата города Экибастуза"

Зам.руководителя \_\_\_\_\_ Калиева М.С.

Зав.сектором \_\_\_\_\_ Абылханова А.К.

СОГЛАСОВАНО:

Руководитель ГУ "Отдел архитектуры и градостроительства акимата города Экибастуза" \_\_\_\_\_ Маненов С.Б.

ЗАКАЗЧИК:

ГУ "Отдел земельных отношений акимата города Экибастуза" \_\_\_\_\_ Даулбаев Д.К.

На земельный участок установлен сервитут. Обременений нет.

В плане границ земельного участка ГУ "Отдел земельных отношений акимата города Экибастуза" других собственников и землепользователей не имеется.

|             |  |        |  |                |  |                                                          |  |
|-------------|--|--------|--|----------------|--|----------------------------------------------------------|--|
|             |  |        |  |                |  | Меххозяйственное землеустройство                         |  |
|             |  |        |  |                |  | ГУ "Отдел земельных отношений акимата города Экибастуза" |  |
|             |  |        |  |                |  | БИН 980 740 001 570                                      |  |
| Исполнитель |  | Ибраев |  | Чертеж проекта |  | лист                                                     |  |
|             |  |        |  |                |  | лист                                                     |  |
|             |  |        |  |                |  | масштаб                                                  |  |
|             |  |        |  |                |  | 1:500                                                    |  |
|             |  |        |  |                |  |                                                          |  |
|             |  |        |  |                |  |                                                          |  |
