


Схема расположения земельного участка

11

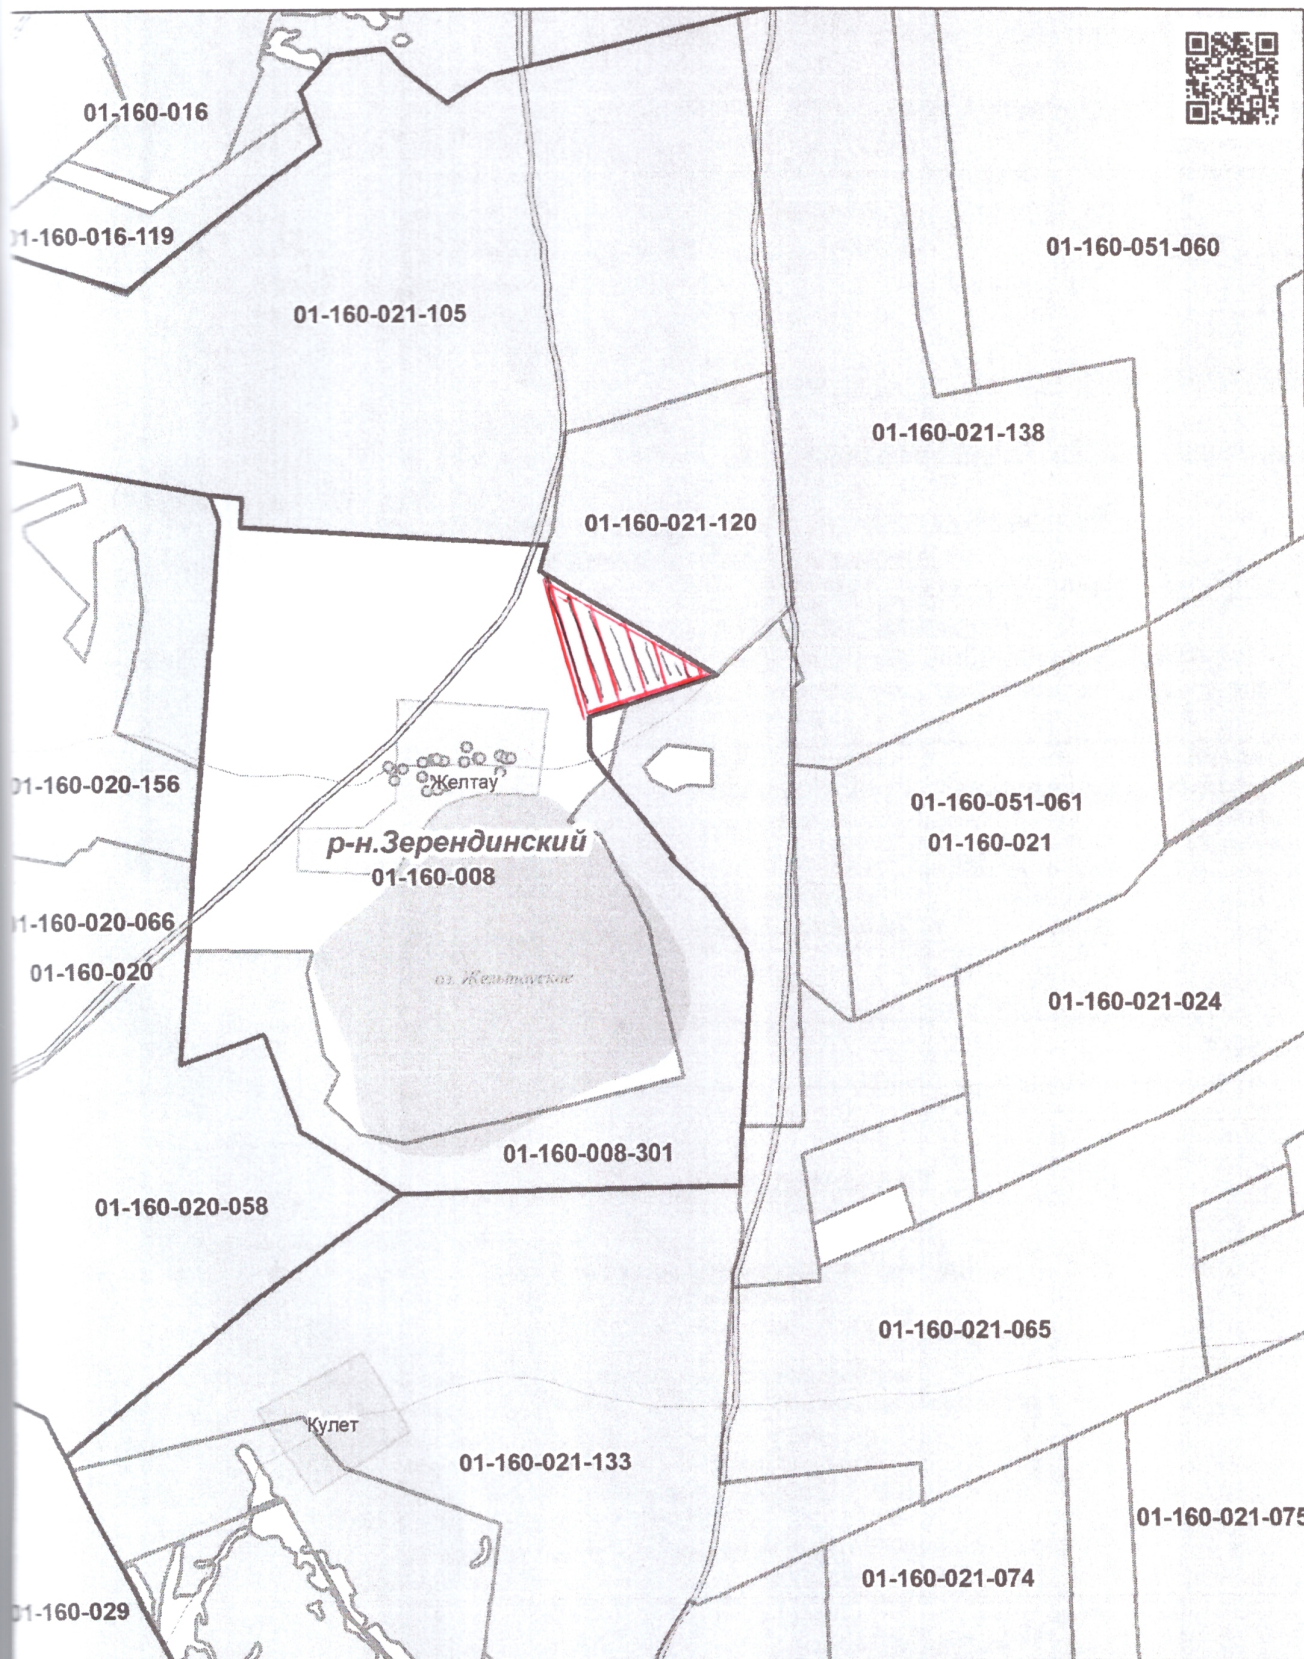

Словные обозначения

	Испрашиваемый участок
	Граница оформленного земельного участка
	Граница района

Ақмолинская область, Зерендинский район

Площадь	
Масштаб	1:80 138
Дата	20.07.2023
Номер	230720115152984