


Жер учаскесінің жоспары План земельного участка

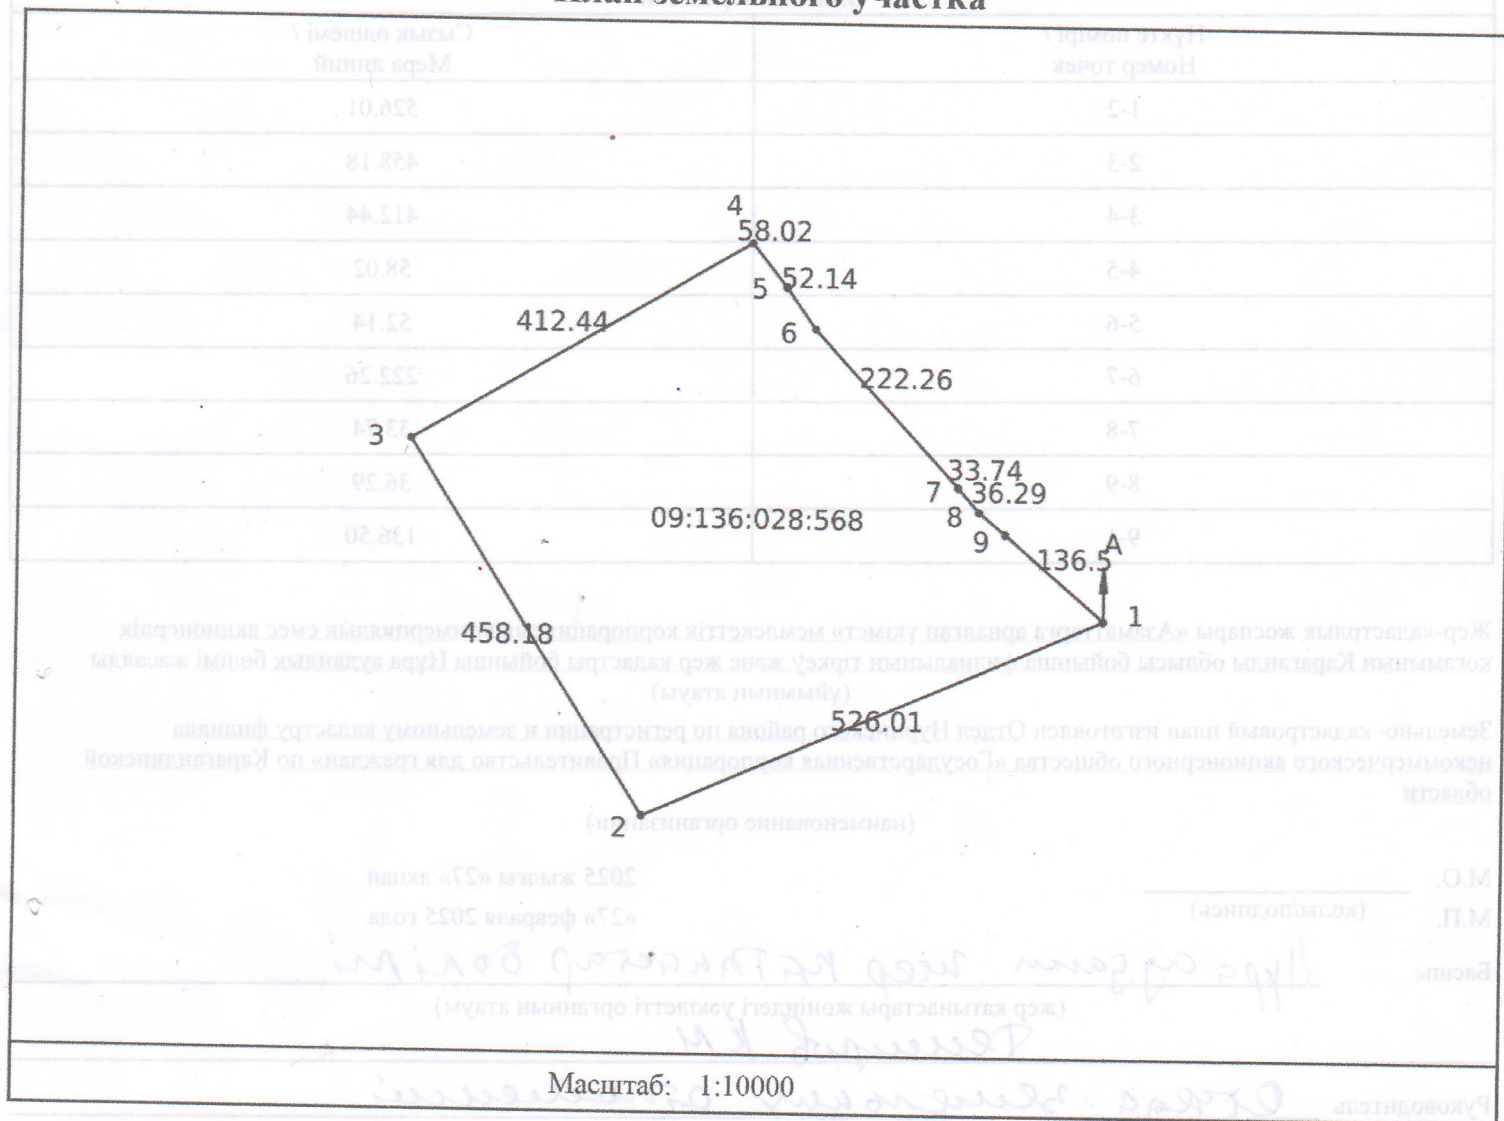

Шектес учаскелердің сипаттамасы (кадастрлық нөмірлері):

А-дан А-ға дейін: Земли п. Нура

Описание смежных участков (кадастровые номера):

От А до А: Земли п. Нура

**Сызық өлшемінін ауысуы /
Выноска мер линий**

Нүкте нөмірі / Номер точек	Сызық өлшемі / Мера линий
1-2	526.01
2-3	458.18
3-4	412.44
4-5	58.02
5-6	52.14
6-7	222.26
7-8	33.74
8-9	36.29
9-1	136.50

Жер-кадастрлық жоспары «Азаматтарға арналған үкімет» мемлекеттік корпорациясы» коммерциялық емес акционерлік қоғамының Қарағанды облысы бойынша филиалының тіркеу және жер кадастры бойынша Нұра аудандық бөлімі жасалды
(ұйымның атауы)

Земельно-кадастровый план изготовлен Отдел Нуринаского района по регистрации и земельному кадастру филиала некоммерческого акционерного общества «Государственная корпорация» Правительство для граждан» по Карагандинской области

(наименование организации)

М.О. _____
М.П. (қолы/подпись)

2025 жылғы «27» ақпан
«27» февраля 2025 года

Басшы

Нұра аудандық жер қатынастар бөлімі
(жер қатынастары жөніндегі уәкілетті органның атауы)
Теміров К.М.

Руководитель

Отдел земельных отношений
(наименование уполномоченного органа по земельным отношениям)

Нуринаского района
Теміров К.М.

М.О. _____
М.П. (қолы/подпись)

(Т.А.Ә. (ол болған кезде)/Ф.И.О. (при его наличии))

20 _____ жылғы « _____ »
« _____ » _____ 20 _____ года

Осы Жоспарды беру туралы жазба жер учаскесіне уақытша жер пайдалану құқығын беретін жоспарлар жазылатын Кітапта № 25-0921-762 болып жазылды.

Запись о выдаче настоящего Плана произведена в Книге записей Планов на право временного землепользования на земельный участок за № 25-0921-762.

Шектесулерді сипаттау жөніндегі ақпарат жер учаскінің жоспарын дайындаған сәтте күйінде.
Описание смежеств действительно на момент изготовления плана на земельный участок.