

Нысандардың құрылысын жүргізуге бөлінетін
жер учаскесін алдын ала тандау және келісу
АКТІСІ

№ _____

Тапсырыс берушінің аты жөні: Шардара аудандық жер қатынастары бөлімі

Мекен жай, телефоны: Шардара қаласы, Қазыбек би көшесі н/з

Нысанның атауы: Шағын кәсіпкерлік субъектісі үшін

Учаскенің орналасқан орны: Шардара қаласы, Жастар көшесі бойынан

Жер учаскесінің ауданы: 224,0 ш.м.

Жер қыртысы: Тегіс

Нақты көгалдандырылған: Жоқ

Коммуникация: Жоқ


Жанында орналасқан нысандар: Тұрғын үйлер

Қызыл сызық: Сақталған

ҚОРЫТЫНДЫ:

Аудандық құрылыс, сәулет және қала құрылысы бөлімі	Аудандық жер қатынастары бөлімі
ҚР. ҚН және Е талаптарына сәйкес келеді	
Ескертпе: ҚР 16.07.2001 жылғы №242 заңын және ҚР 31.03.2020 жылғы №174 талаптарын орындау қажет.	
Аудандық құрылыс, сәулет және қала құрылысы бөлімінің басшысы:	Аудандық жер қатынастары бөлімінің басшысы:
 М.О.	 М.О.
А. Махашев	С.Ильясов

Шардара ауданы, Шардара қаласы, Жастар көшесі бойынан
шағын кәсіпкерлік субъекті үшін саудаға ұсынған
жер телімінің ситуациялық схемасы
М 1:2000

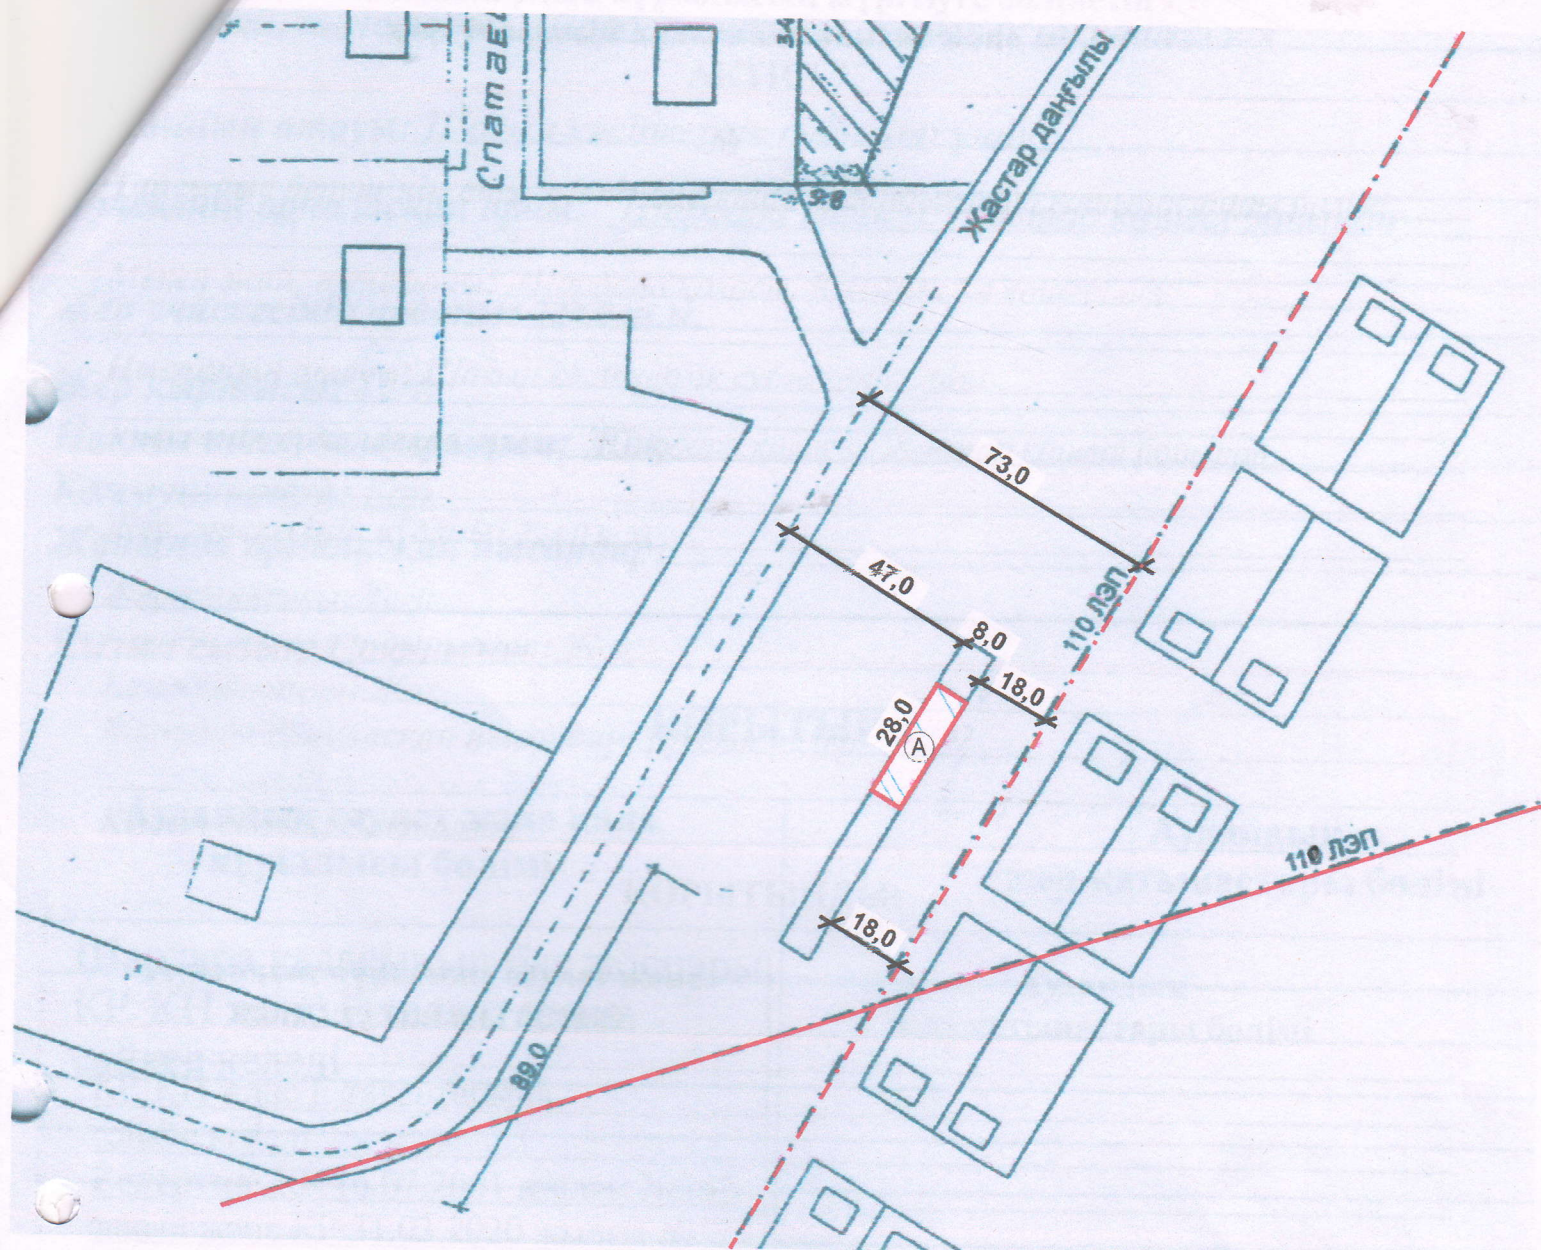

А-Шағын кәсіпкерлік субъекті үшін бөлінген жер телімінің
жалпы ауданы – 224,0 ш.м

КЕЛІСІЛДІ:

Шардара аудандық құрылыс, сәулет және қала
құрылысы бөлімінің басшысы:

Шардара аудандық жер қатынастары
бөлімінің басшысы:

Қала әкімі:

Орындаушы маман: С.Омаров



А.Махашев

С.Ильясов

О.Айдосов