

Елді мекендер (қалалар,кенттер және ауылдық елді мекендер)шегінде орналасқан жер жобалау кезіндегі жер учаскесінің схемасы (жоспары)


Меншік иесі/жер пайдаланушы:"Ырғыз аудандық жер қатынастары бөлімі"ММ

Нысаналы мақсаты: кәсіпкерлік мақсатта жолаушыларға сервистік қызмет көрсету объектісін салу үшін

Құқық түрі:жер учаскесіне уақытша өтеулі жер пайдалану құқығы

Орналасқан жері: Ақтөбе облысы ,Ырғыз ауданы ,Ырғыз ауылдық округі, "Самара-Шымкент" және "Шалқар Ырғыз"тас жолдарының қиылысы

Алаңы:0.5000 гектар

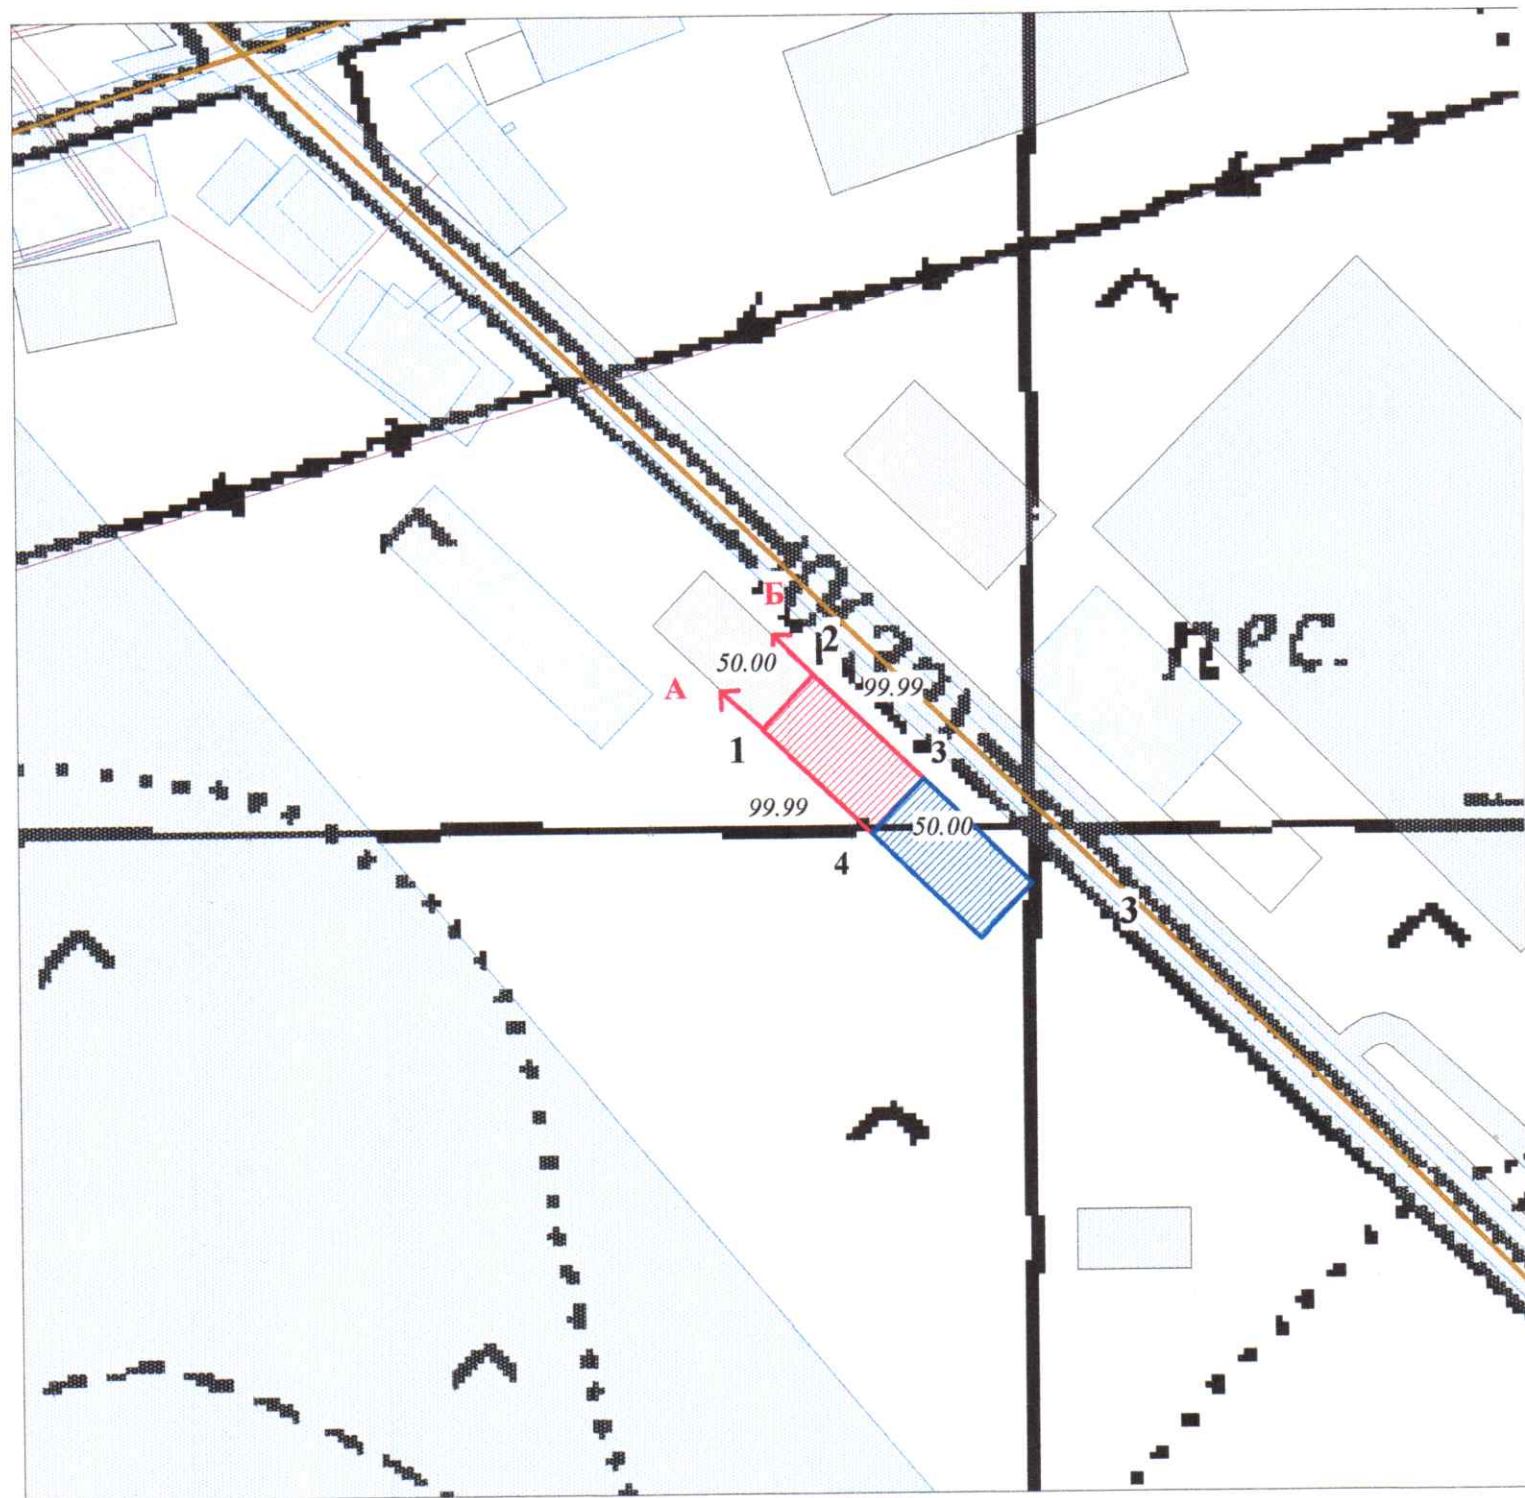


ШАРТТЫ БЕЛГІЛЕР




- берілетін жер телімі



- жобаланып отырған жер телімі

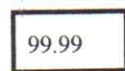

- ұзындық өлшемі,м

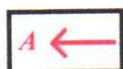

- шектес жатқан жер телімдері



- бұрын рәсімделген жер телімдер

0-7 жоске

Бекітілді:

«Ырғыз аудандық жер қатынастары бөлімі» ММ-сі

басшысы

Бердалин М.Д

2023 ж.

ЖОБА КЕЛІСІЛДІ:

"Ырғыз ауданының сәулет, құрылыс,
тұрғын үй-коммуналдық шаруашылық,
жолаушылар көлігі және автомобиль
жолдары бөлімі" ММ басшысы

Ақтөбе облысы, Ырғыз ауданы
Ырғыз ауылдық округінің әкімі

А.Оразымбетова

Тапсырыс беруші

"Ырғыз аудандық жер қатынастары
бөлімі" ММ-сі

жеке тұлғаның атасы, әкесінің аты (бар болса), тегі, немесе заңды тұлғаның атауы, қолы

Шектес жер пайдаланушылар:
А-дан Б-ға дейін: ЖҮ:02-025-003-339
Б-дан А-ға дейін: Ырғыз ауылдық округінің жерлері

Директор	Сейітова А.Б.	Шаруашылық аралық жерге орналастыру жер учаскесіне уақытша өтеулі жер пайдалану құқығы			
Орындаушы	Елмасағамбетов С.Ж.	"Ырғыз аудандық жер қатынастары бөлімі" ММ-сі			
		Жоба сызбасы	Бет	Беттер	Масштаб
			1	1/1	1:5000
			ЖШС "EurasiaBuild"		