


-11-
Схема расположения земельного участка

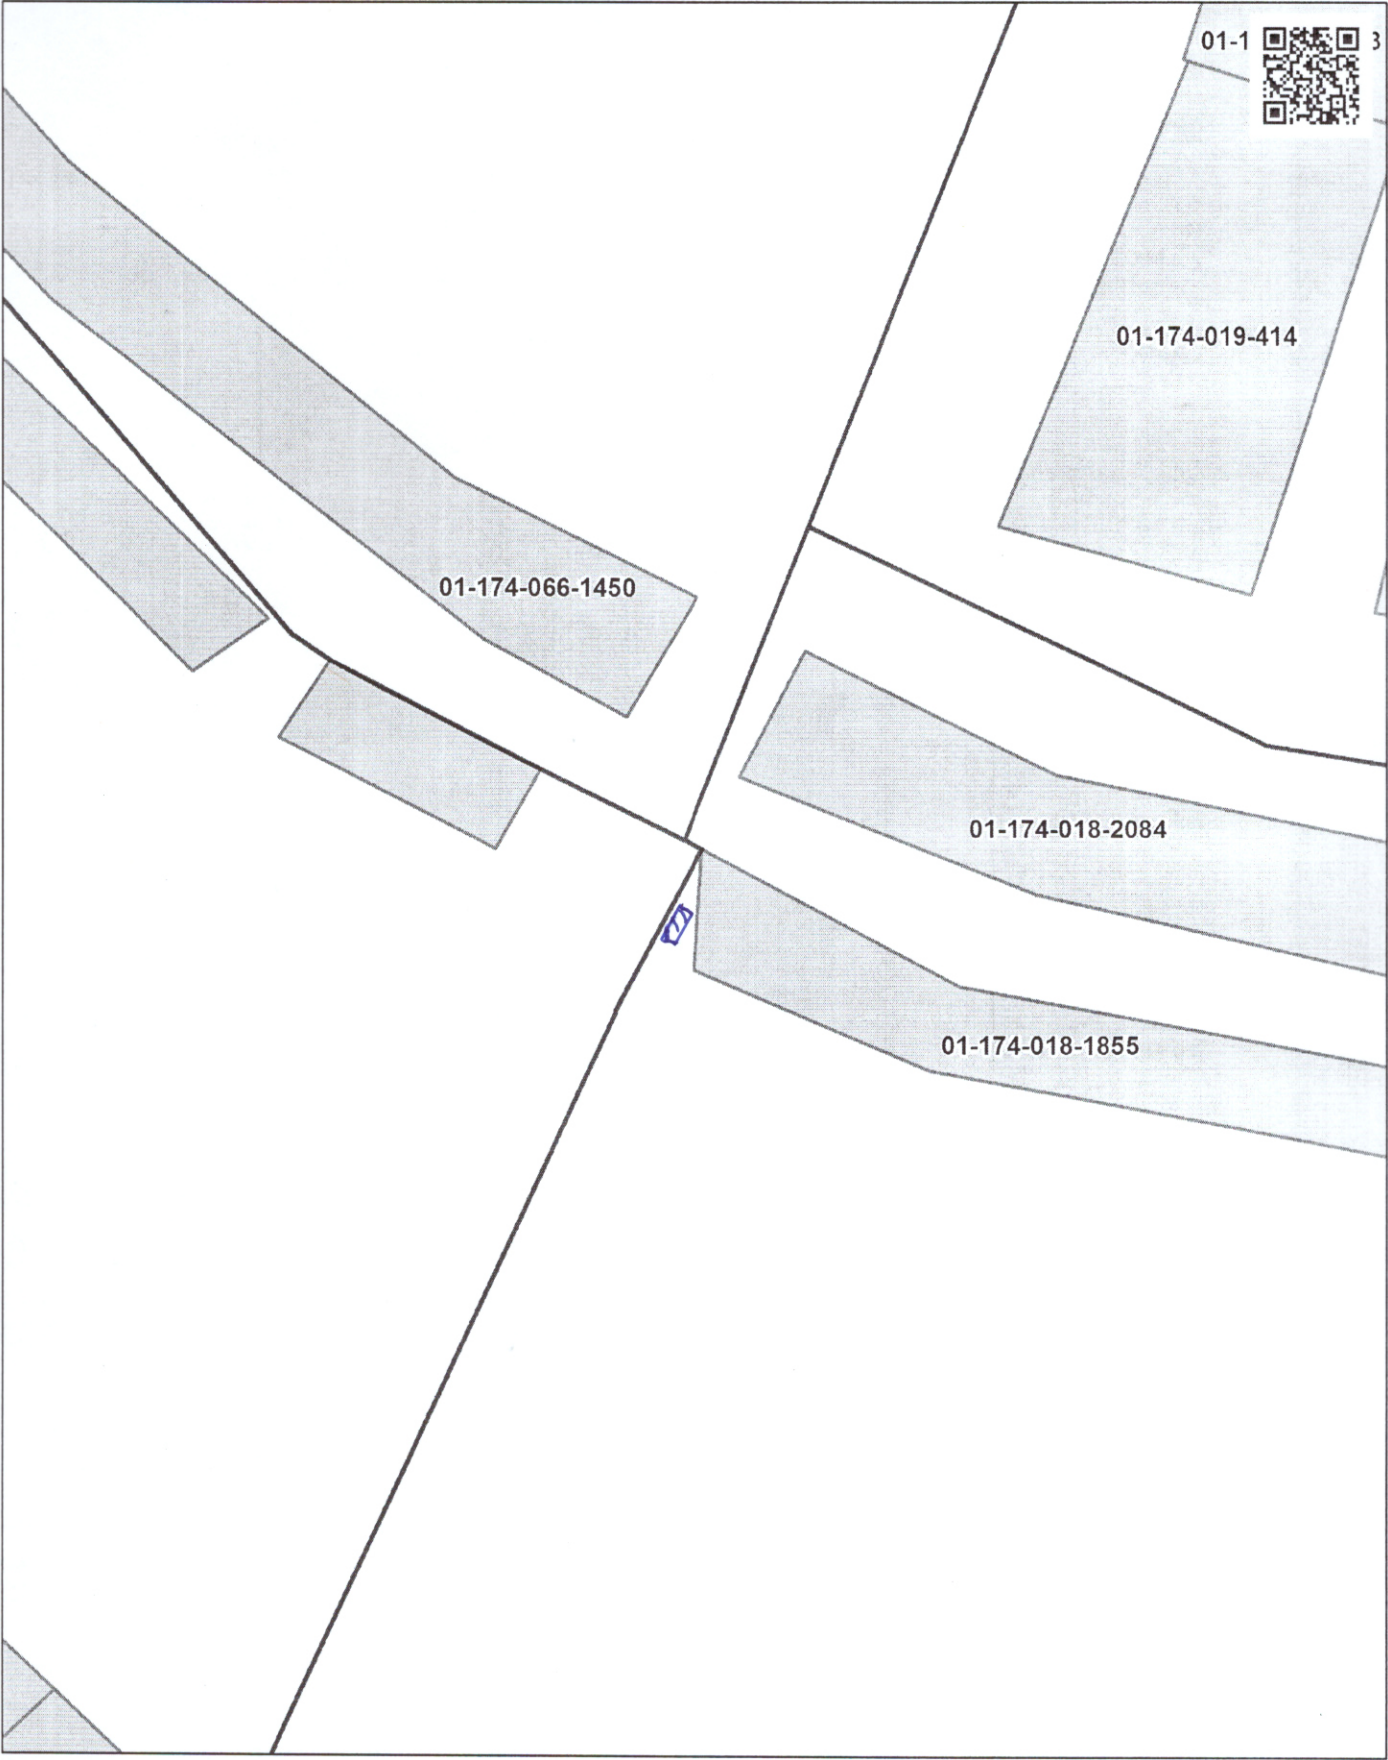

Условные обозначения

	Испрашиваемый участок
	Граница оформленного земельного участка
	Граница района

aisgzk.kz

Ақмолинская область, город Кокшетау

Площадь	0,0003 га
Масштаб	1:1 000
Дата	11.08.2023
Номер	230811162025509