


Земельно-кадастровый план расположения земельного участка

Кадастровый номер: 024-707

Местоположение:
село Астраханка

д. Ведроухиния 17/5

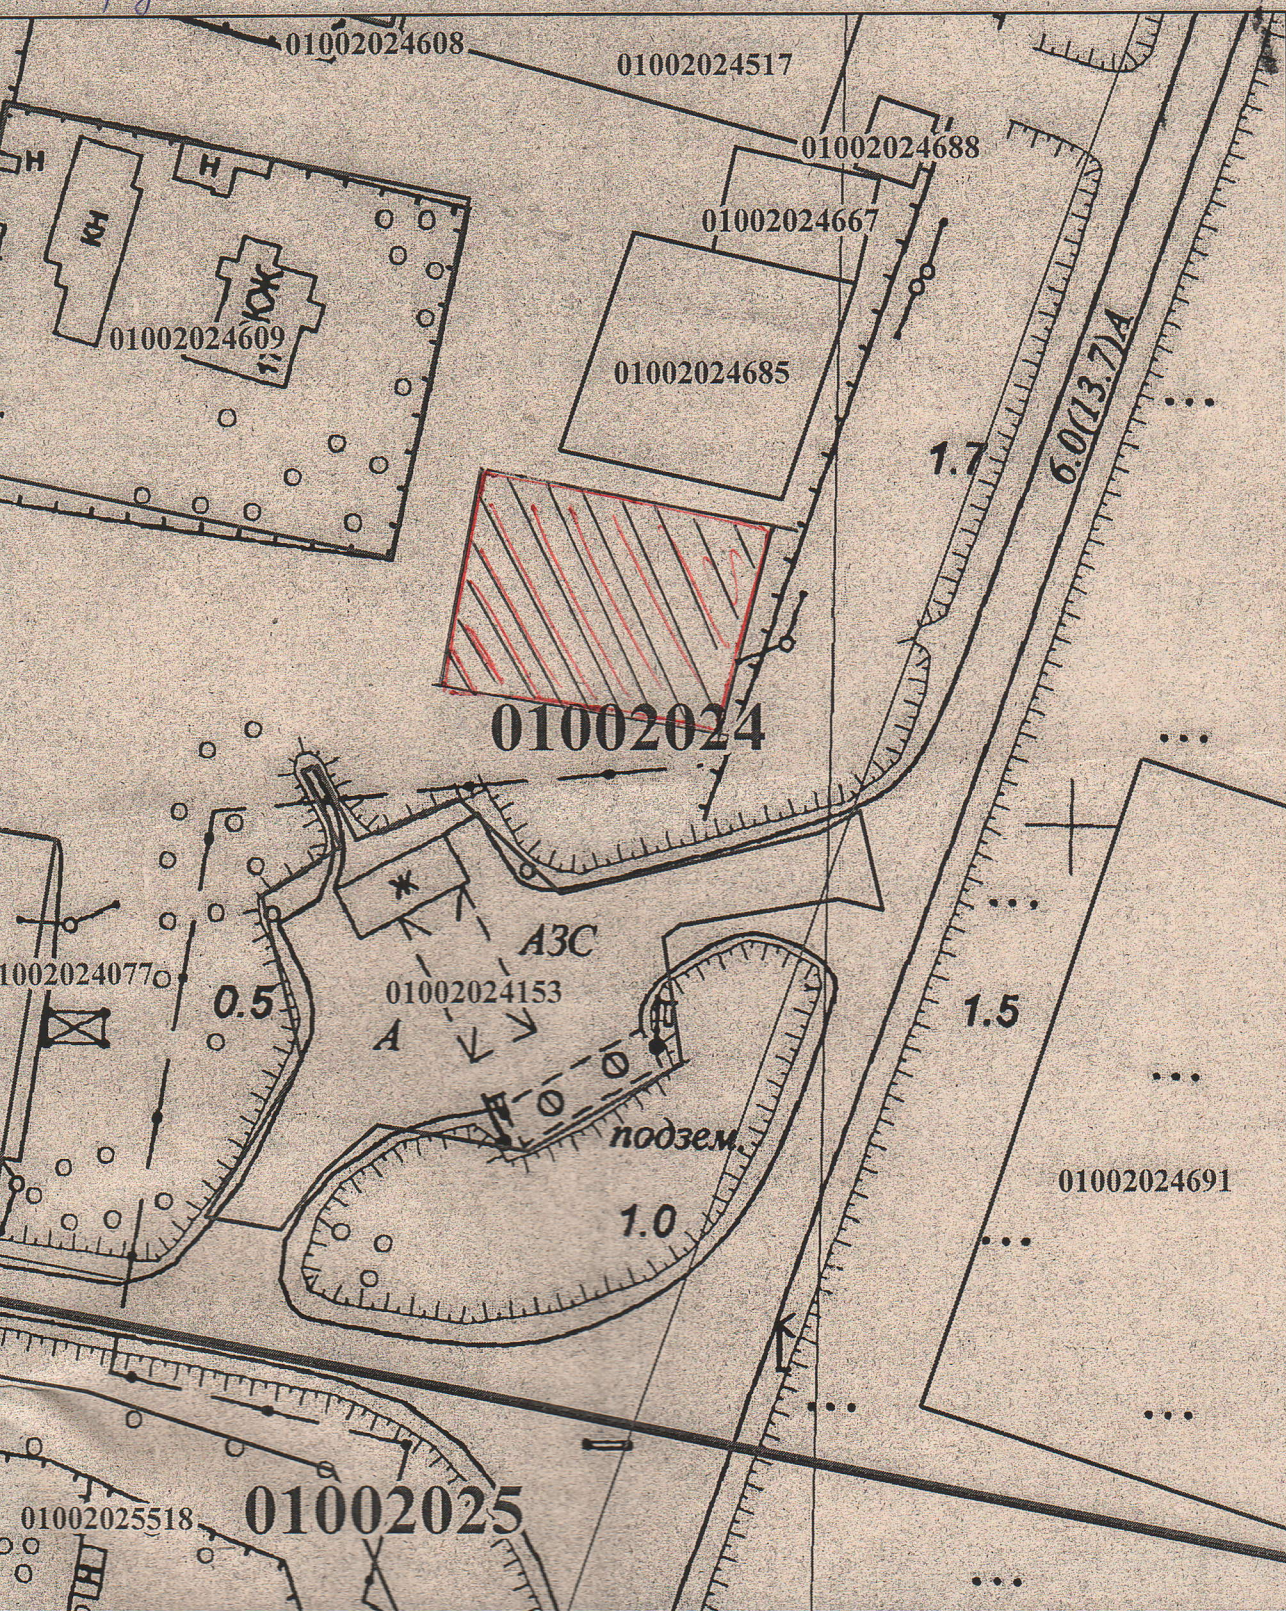

Масштаб 1:1000

План составил: админ для обслуживания объекта,
28.04.2023 г.

айона

к емес
е жер

гала
я

ния

ны,

лин

кий

ж/г