


Чертёж полевого обследования

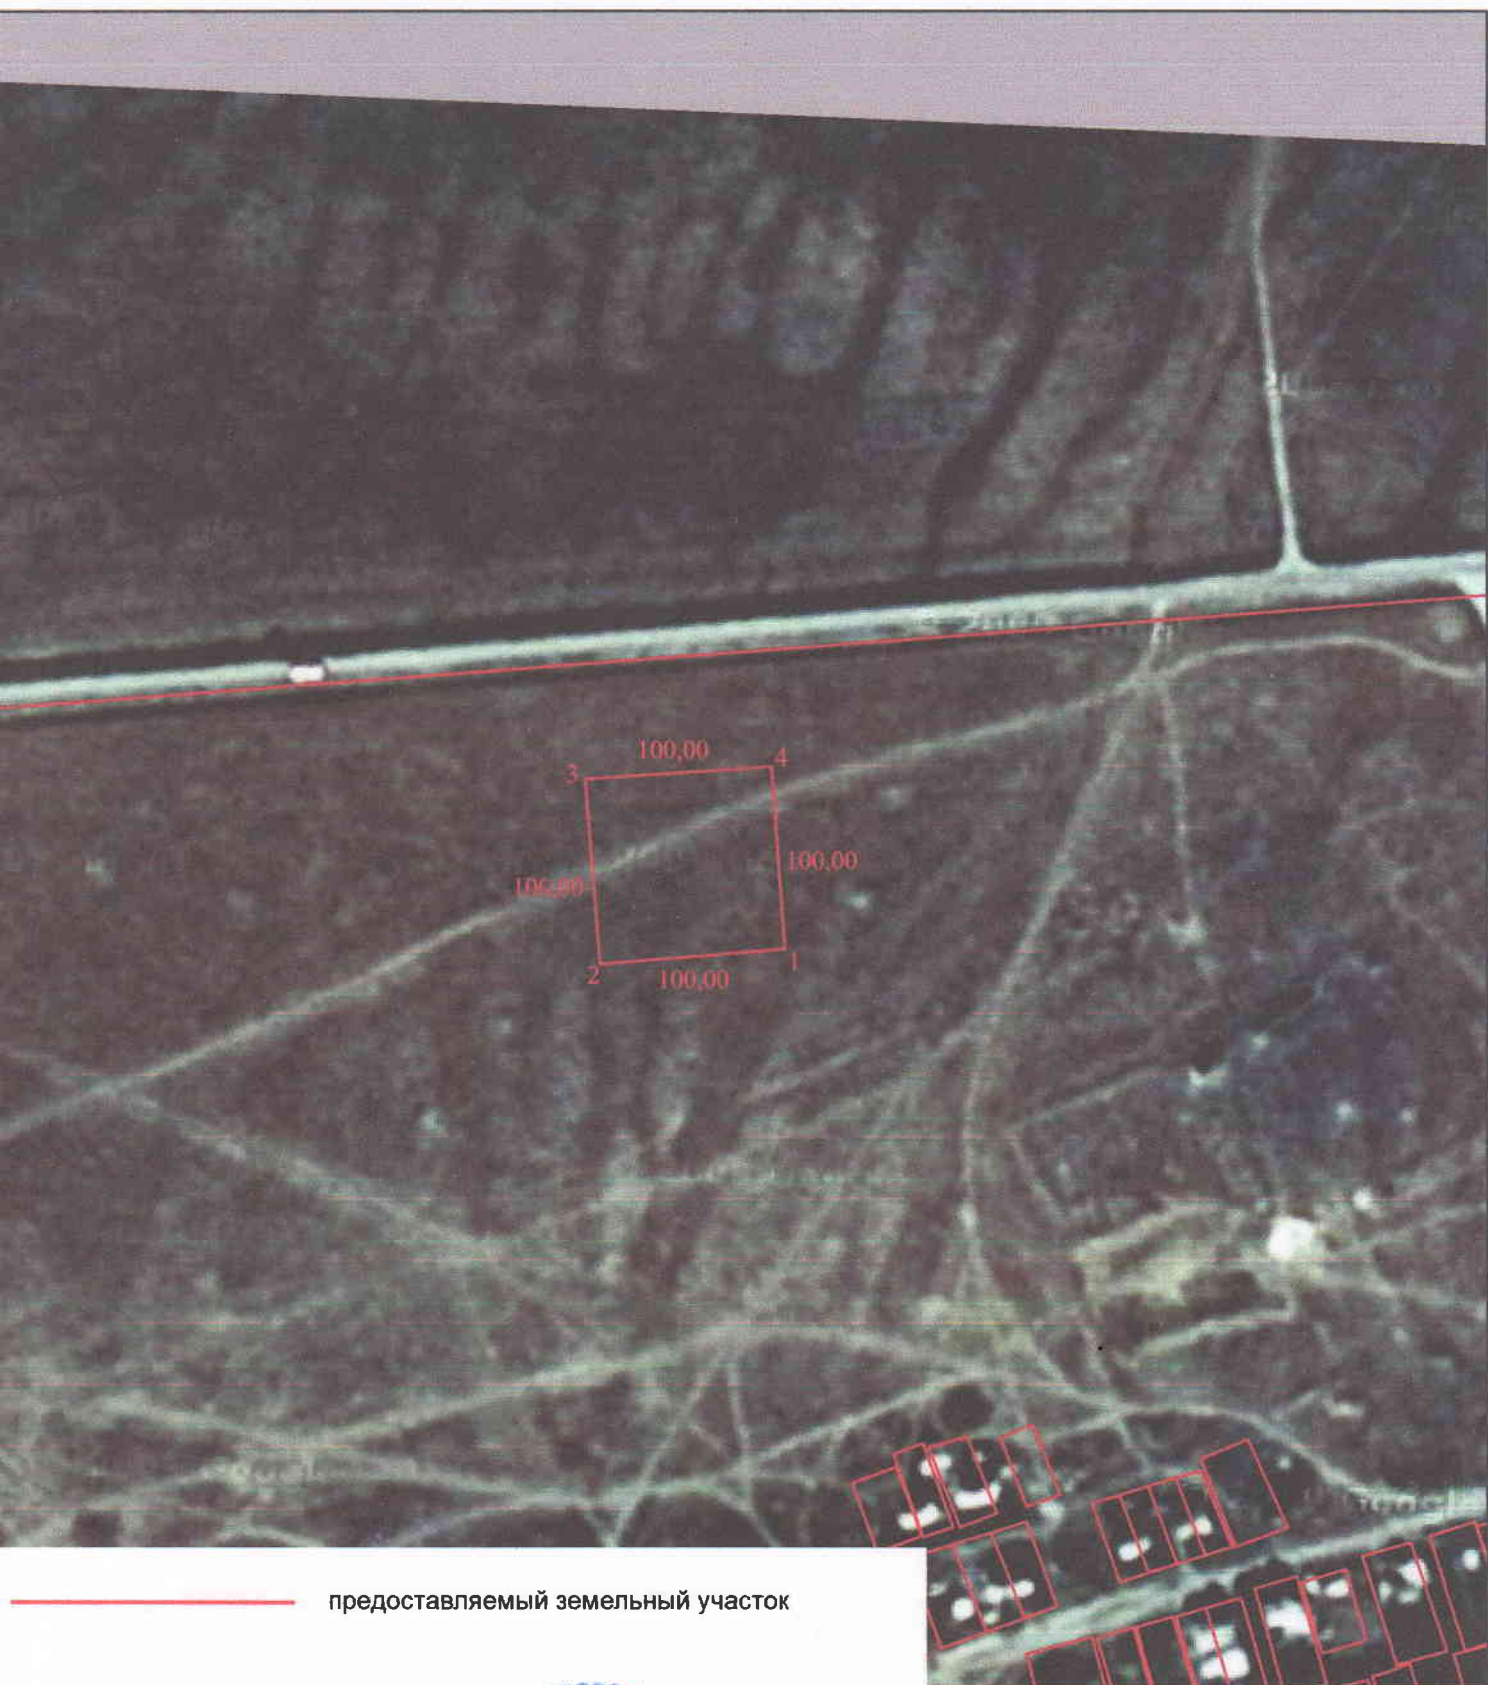

предоставляемый земельный участок

Директор	Каппасова А.Ж.	Акмола облысы, Жаксы ауданы, Беловод ауылдық округі "Алматы-Екатеринбург" а/т		
Исполнитель	Каппасов С.С.			
		Акмолинская область, Жаксынский район, Беловодский с/о в доль а/т "Алматы-Екатеринбург"		
		кезені стадия	парақ/парақтар лист/листы	масштаб
			1/1	1:4 000
		"Жер-Ана Көкшетау" ЖПС \ТОО "Жер-Ана Көкшетау"		