



Ақтөбе облысы, Мәртөк ауданы, Сарыжар ауылдық округі, Сарыжар ауылында
жылыжай орналастыру және қызмет көрсету үшін жер учаскесін берудің
ЖЕРГЕ ОРНАЛАСТЫРУ СХЕМАСЫ

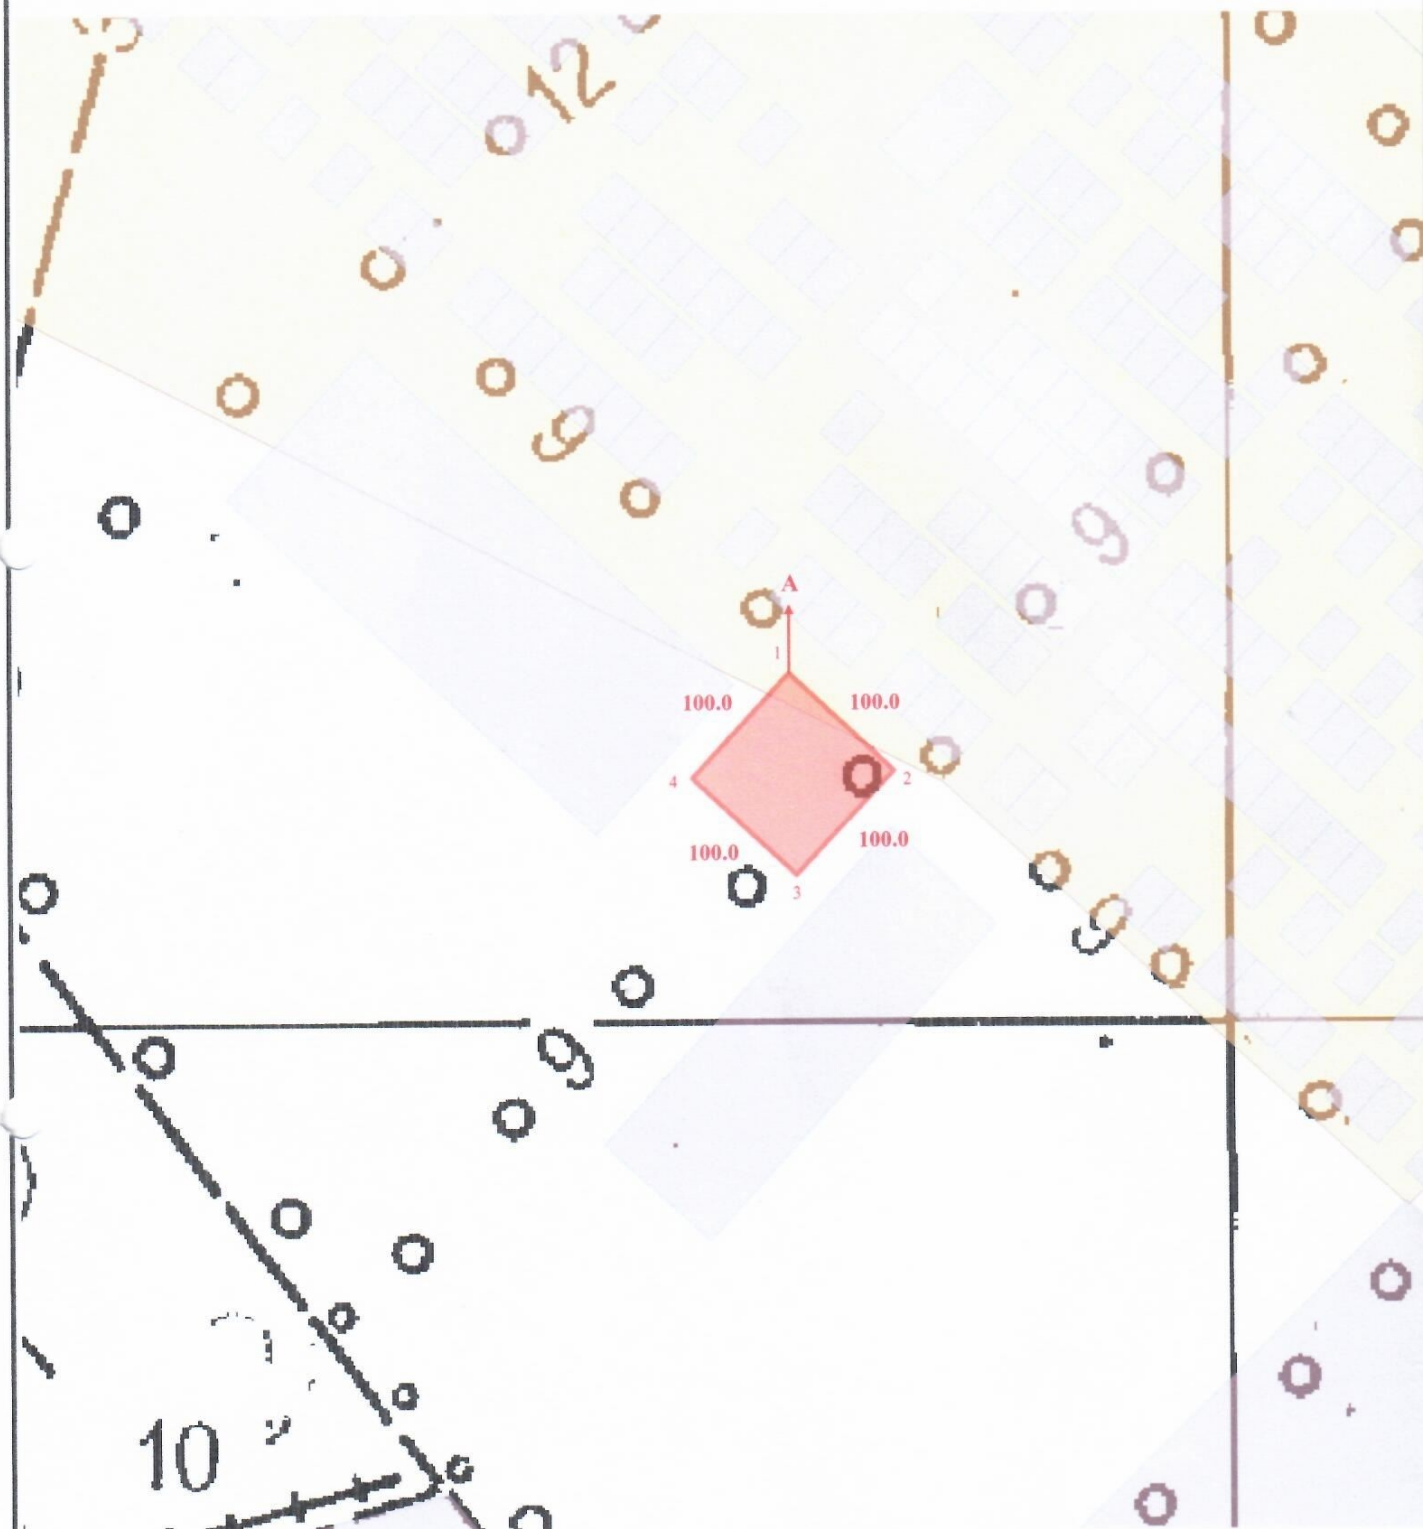


ШАРТТЫ БЕЛГІЛЕР :




берілетін жер учаскесі

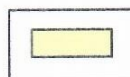

елді мекен жерлер

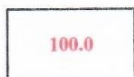

ұзындық өлшемі, м

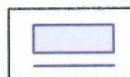

баска жер пайдаланушылар

БЕКІТІЛДІ:

"Мәртөк аудандық жер қатынастары
бөлімі" ММ-нің басшысы:

" " 20 ж.

КЕЛІСІЛДІ:

Сарыжар ауылдық округі әкімі:

" " 20 ж.

"Мәртөк аудандық сәулет,
қала құрылысы және құрылыс
бөлімі" ММ-нің басшысы:

" " 20 ж.

Барлығы бекітілді - 1.00 га

«Мәртөк аудандық жер қатынастары бөлімі»
мемлекеттік мекемесіне берілетін жер учаскесінің
ЭКСПЛИКАЦИЯСЫ

№ р/с	Жер учаскесі берілетін жер санатының атауы	Жер учаскесі берілетін нысан атауы	Жалпы көлемі, га	оның ішінде	
				Елді мекендердің жерлері (қалалар, поселкелер және ауылдық елді мекендер)	
				оның ішінде	
				жайылым	ортақ пайдаланудағы жерлер (басқа жерлер)
1	2	3	4	5	6
1	Сарыжар ауылдық округі Сарыжар ауылының жерлері	жылыжай орналастыру және қызмет көрсету	1.0000	-	1.0000
Барлығы			1.0000	-	1.0000

Шектес жер пайдаланушылар :

А-дан А-ға дейін - Сарыжар ауылдық округі Сарыжар ауылының жерлері

Директор	А. Бакенов	Шаруашылық аралық жерге орналастыру Межхозяйственное землеустройство			
Маман	Б. Куанышева				
		«Мәртөк аудандық жер қатынастары бөлімі» мемлекеттік мекемесі жылыжай орналастыру және қызмет көрсету Ақтөбе облысы, Мәртөк ауданы, Сарыжар ауылдық округі, Сарыжар ауылы			
		Государственное учреждение «Отдел земельных отношений Мартукского района» размещение и обслуживание теплицы Актюбинская область, Мартукский район, Сарыжарский сельский округ, село Сарыжар			
		Жоба сызбасы	Кезеңі Стадия	парақ/парактар лист/листов	масштаб
			Жоба Проект	1/1	1:5000
		Чертеж проекта	"Ақтөбе жер XXI" ЖШС ТОО "Ақтөбе жер XXI"		