


Жалағаш ауданы, Аламесек ауылдық округі, Есет батыр ауылы, Ақарық көшесі
нөмірсіз мекен жайда орналасқан нысаналы мақсаты үй-жайларға (құрылыстар мен
ғимараттарға) қызмет көрсету үшін сауда-саттыққа (аукционға) шығарылатын жер
учаскесінің алдын-ала таңдау СЫЗБАСЫ

М1: 2000

№ 8 жер учаскесі

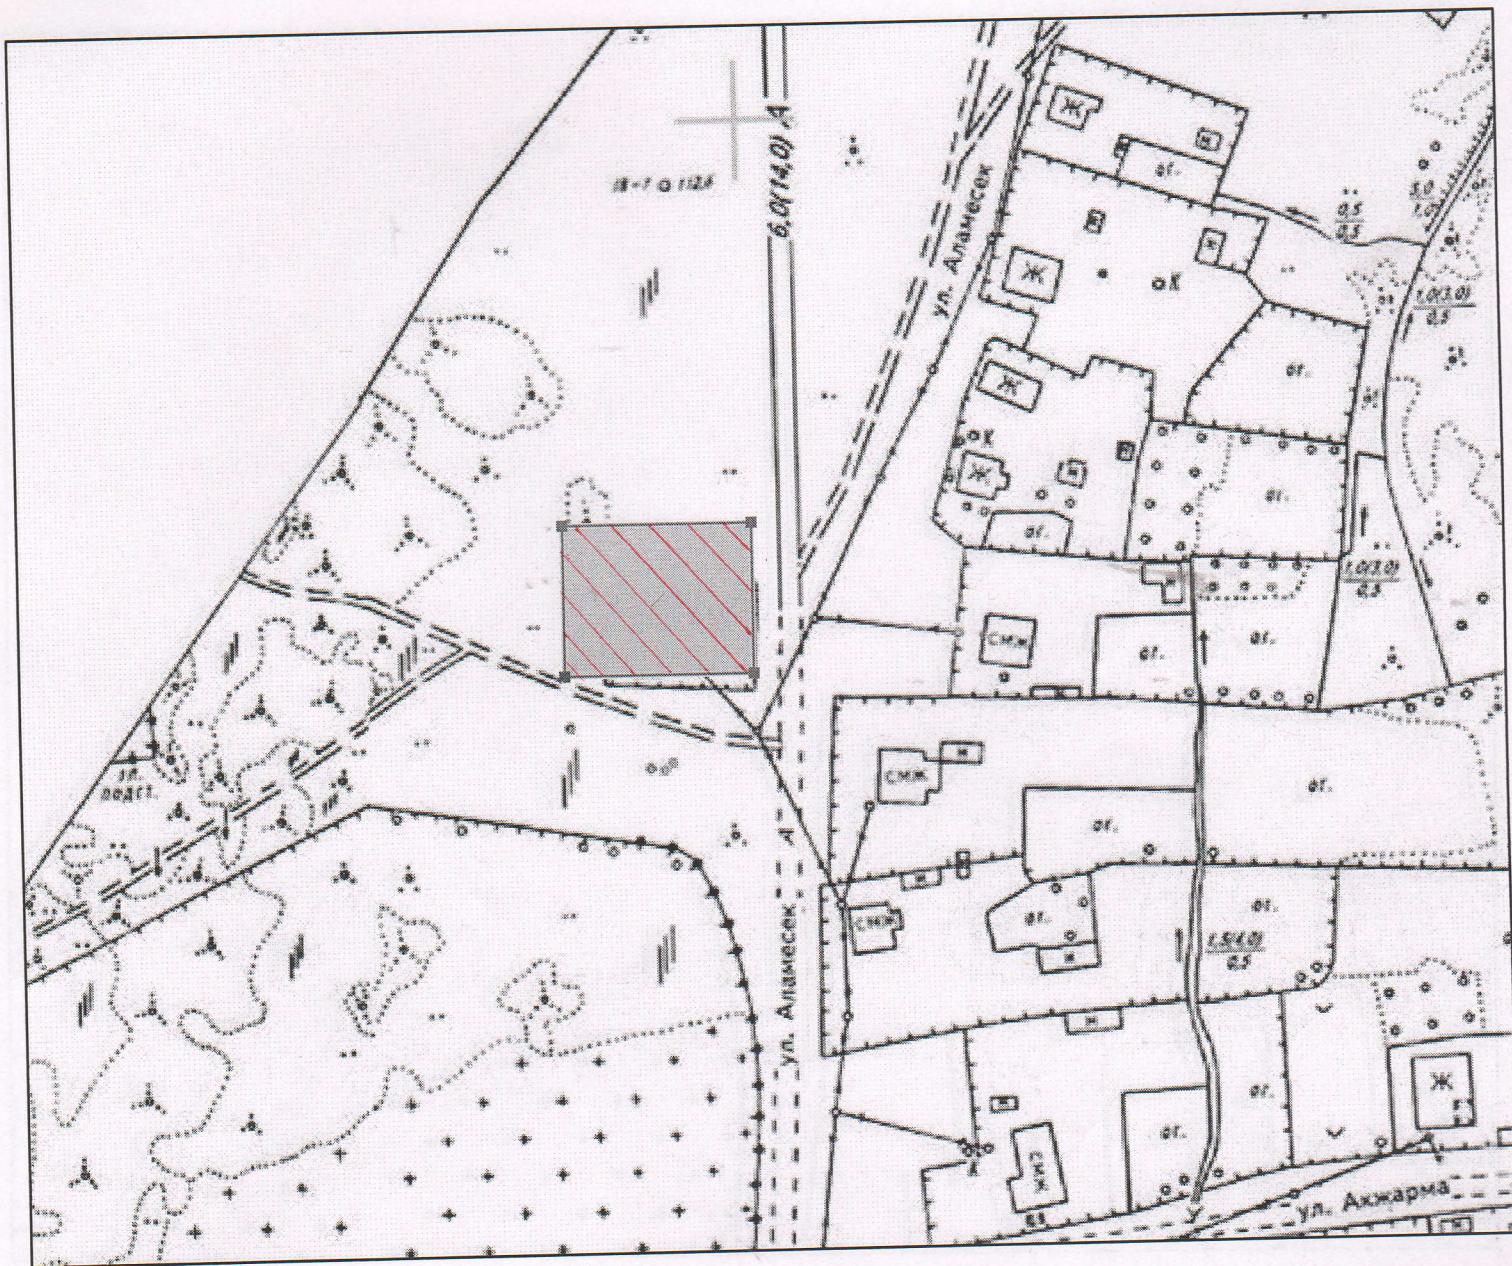

Шартты белгісі

Жер учаскесінің көлемі – 0,2000 га



Жер учаскесі.

КЕЛІСІЛДІ:

1. Аудандық жер қатынастары бөлімінің басшысы

Б.Байболов

2. Аудандық құрылыс, сәулет және қала құрылысы
бөлімінің басшысы

Қ.Жапбасбаев