


*Қызылорда қаласы, Текей батыр көшесі, нөмірсіз мекенжайында орналасқан жарнамалық стелла үшін мемлекеттік меншіктегі жер учаскелерін саудасаттықта (аукцион, конкурстарда) жеке меншікке сатуға және уақытша жер пайдалану құқығы табысталуға дайындалған алдын-ала таңдау*  
**СХЕМАСЫ**

*Жер учаскесінің көлемі – 4,0 ш. м*

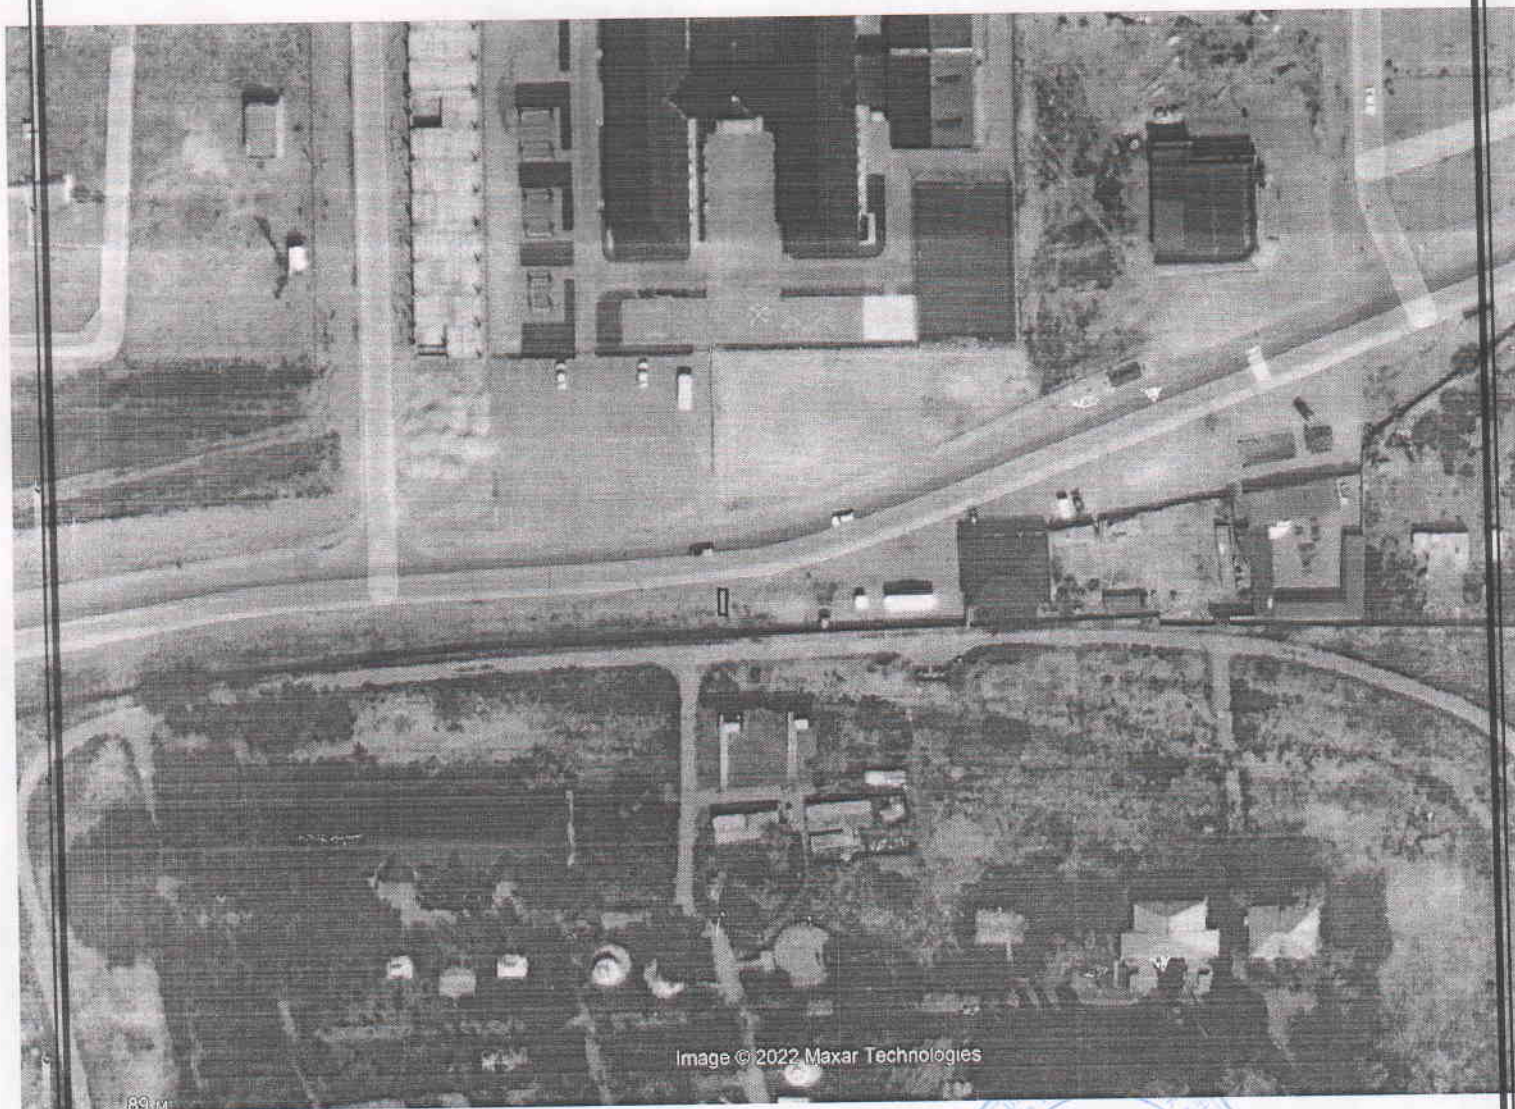

Қызылорда қаласының жер қатынастары  
бөлімі» коммуналдық мемлекеттік  
мекемесінің бас маманы

«Қызылорда қаласының сәулет және қала  
құрылысы бөлімі» коммуналдық мемлекеттік  
мекемесінің бас маманы

М. Әжібеков

Ж. Исакова