


Сайрам ауданы әкімдігінің (аукцион) сауда-саттыққа ұсынылатын Қарасу ауылдық округі, Қарасу ауылы, 065 орамдағы орналасатын көп бөлмелі тұрғын үй ғимараты орнының жерге орналастыру сызбасы

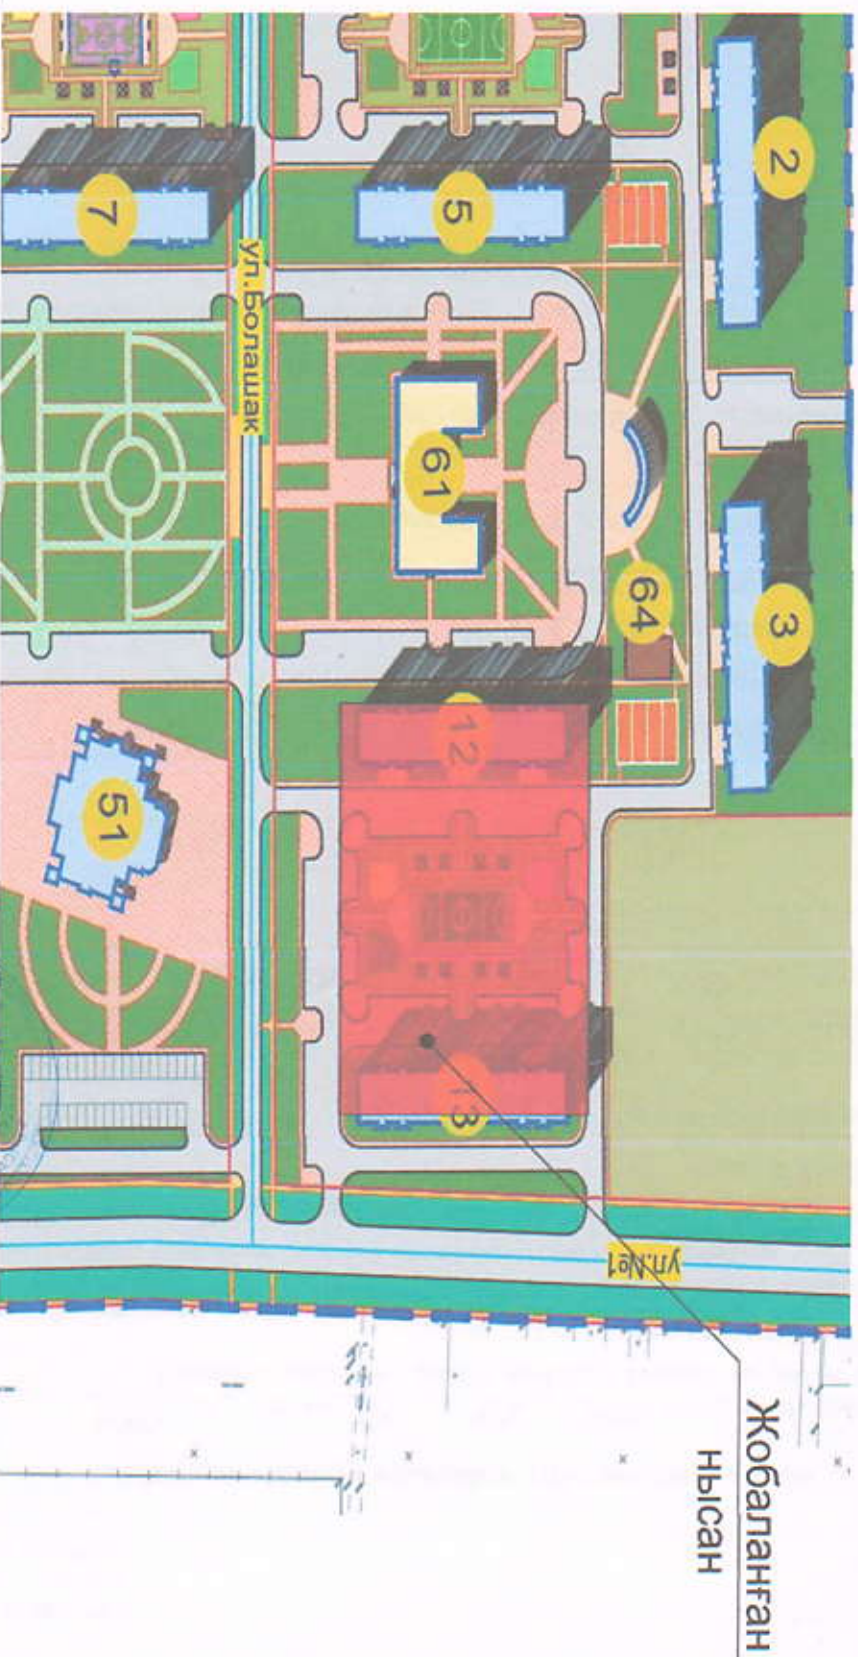

Қорытынды:

Белгіленген нүкте 2023 жылғы 20 желтоқсандағы Сайрам ауданы мәслихатының №9-75/VIII шешімімен бекітілген Қарасу елді мекеніндегі 57га ержей-тегжейлі жоспарлау жобасы аумағында орналасқан.

Жалпы алаңы - 1,4 га

Келісілді:

Сайрам аудандық құрылыс, сәулет және қата құрылыс бөлімінің басшысы
А.Ибрагимов

Келісілді:

Сайрам аудандық жер қатынастары бөлімі басшысы
А.Жұнісбеков