


Сұралып отырған жер учаскесінің ситуациялық схемасы
М 1:5 000

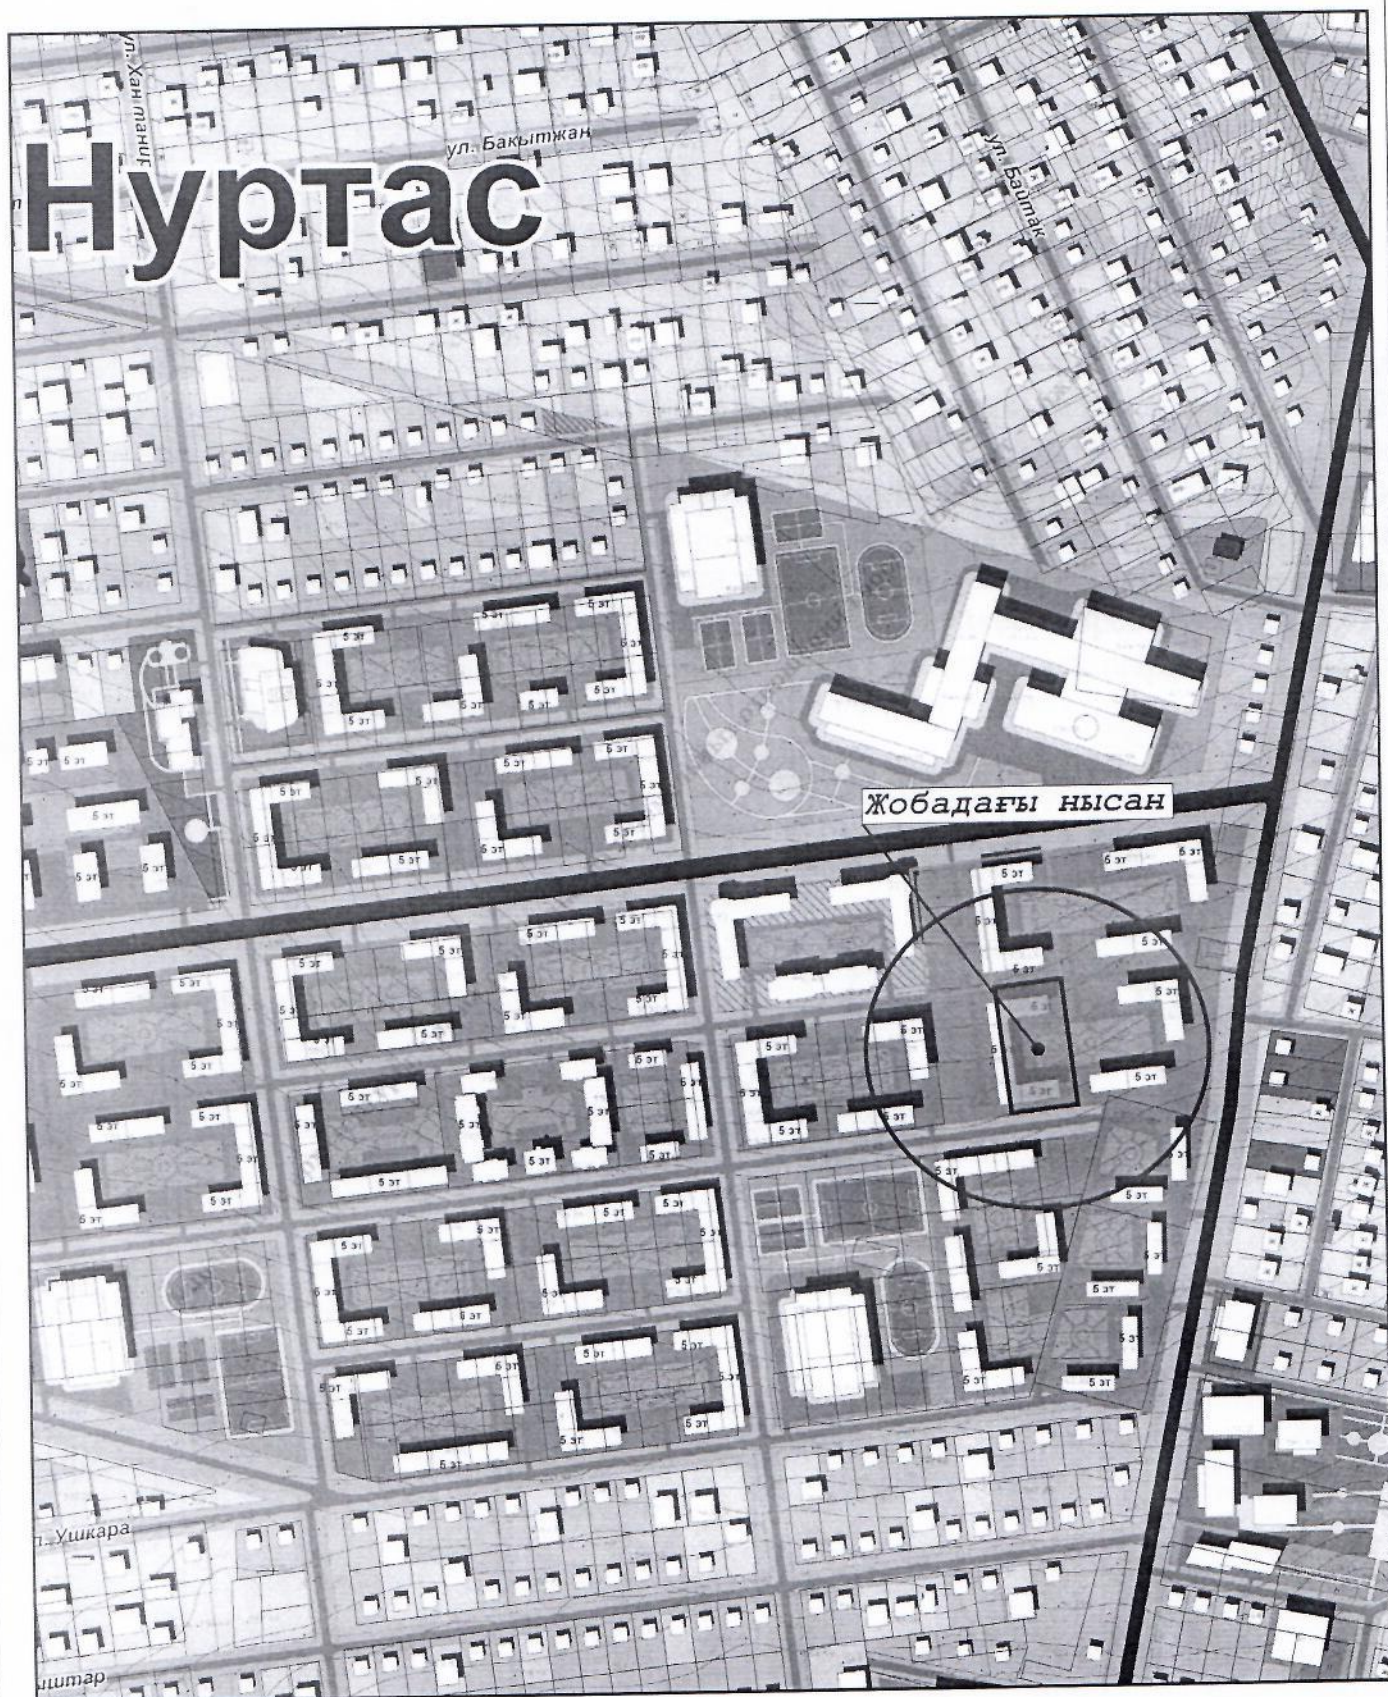

Орындаған, бас маман: У.Маханбет