

Схема (план) земельного участка

Жер учаскесінің сызбасы (жоспары)

Жер пайдаланушы (меншік иесі): "Петропавл қаласы әкімдігінің жер қатынастары бөлімі" коммуналдық мемлекеттік мекемесі

Землепользователь (собственник): Коммунальное государственное учреждение "Отдел земельных отношений акимата города Петропавловска"

Жер учаскесінің орналасқан жері: Солтүстік Қазақстан облысы, Петропавл қаласы, Мұхтар Әуезов атындағы көшесі

Месторасположение земельного участка: Северо-Казахстанская область, город Петропавловск, улица имени Мухтара Ауэзова

Жер учаскесінің нысаналы мақсаты: коммерциялық мақсаттар үшін

Целевое назначение земельного участка: для коммерческих целей

Келісілді

Согласованно

Жел кестесі орташа
облыстық, жылдық
Роза ветров
среднеобластная, годовая




"Петропавл қаласы әкімдігінің жер қатынастары бөлімі" коммуналдық мемлекеттік мекемесі


Коммунальное государственное учреждение "Отдел земельных отношений акимата города Петропавловска"

Ж. Еркін

2021 г. " " "

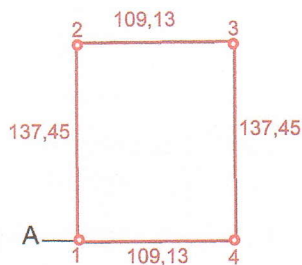


М 1:5000

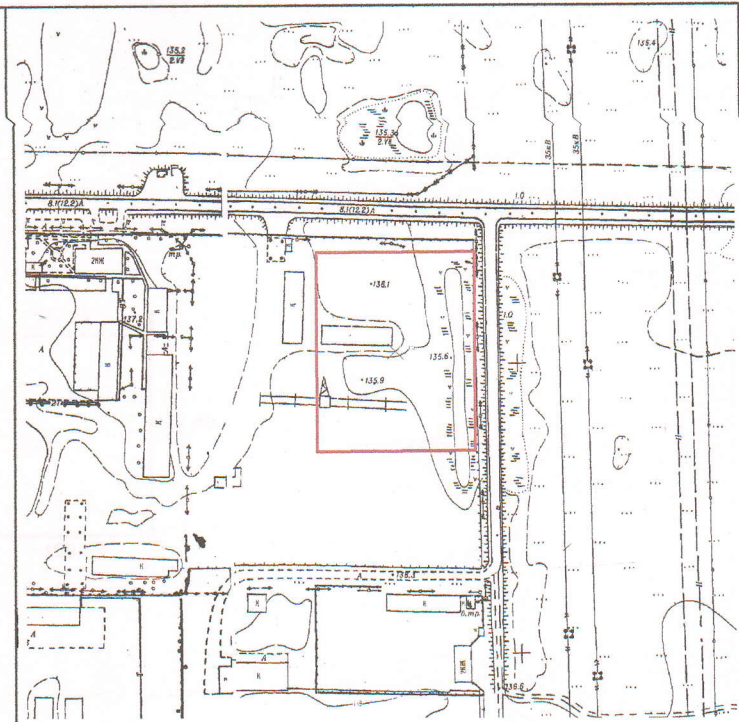

М 1:5000

ШАРТТЫ БЕЛГІЛЕУЛЕР:

УСЛОВНЫЕ ОБОЗНАЧЕНИЯ:

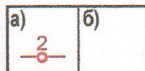

- Жер пайдалану шекаралары және нүкте нөмірлері

а) жобалық; б) қазіргі бар

- Границы землепользования и номера точек

а) проектные; б) существующие

Шектесу учаскелерінің кадастрлық нөмірлері (жер санаттары):

А -дан А -ға дейін - елді мекендердің жері (Петропавл қ.)

Кадастровые номера (категории земель) смежных участков

от А до А - земли населенных пунктов (г. Петропавловск)

Директор	Валеев Б.К.	Жер учаскесінің алаңы Площадь земельного участка 1,5 га	көзегі	парақ/парақтар	Масштаб
			стадия	лист/листов	Масштаб
				1/1	1:5000
			Дата: "23" 04 2021 ж/г		