


Қарағанды облысы, Приозерск қаласы, Достық көшесі 18, (бұрынғы үйдің орны)
мекен-жайы бойынша орналасқан жер теліміне тұрғын емес нысан құрылысын салу үшін
уақытша өтеулі жер пайдалану (жалгерлік) құқығымен жер телімін
беру жөніндегі сауда-саттық (аукционға) қойылатын жер телімінің СЫЗБАСЫ

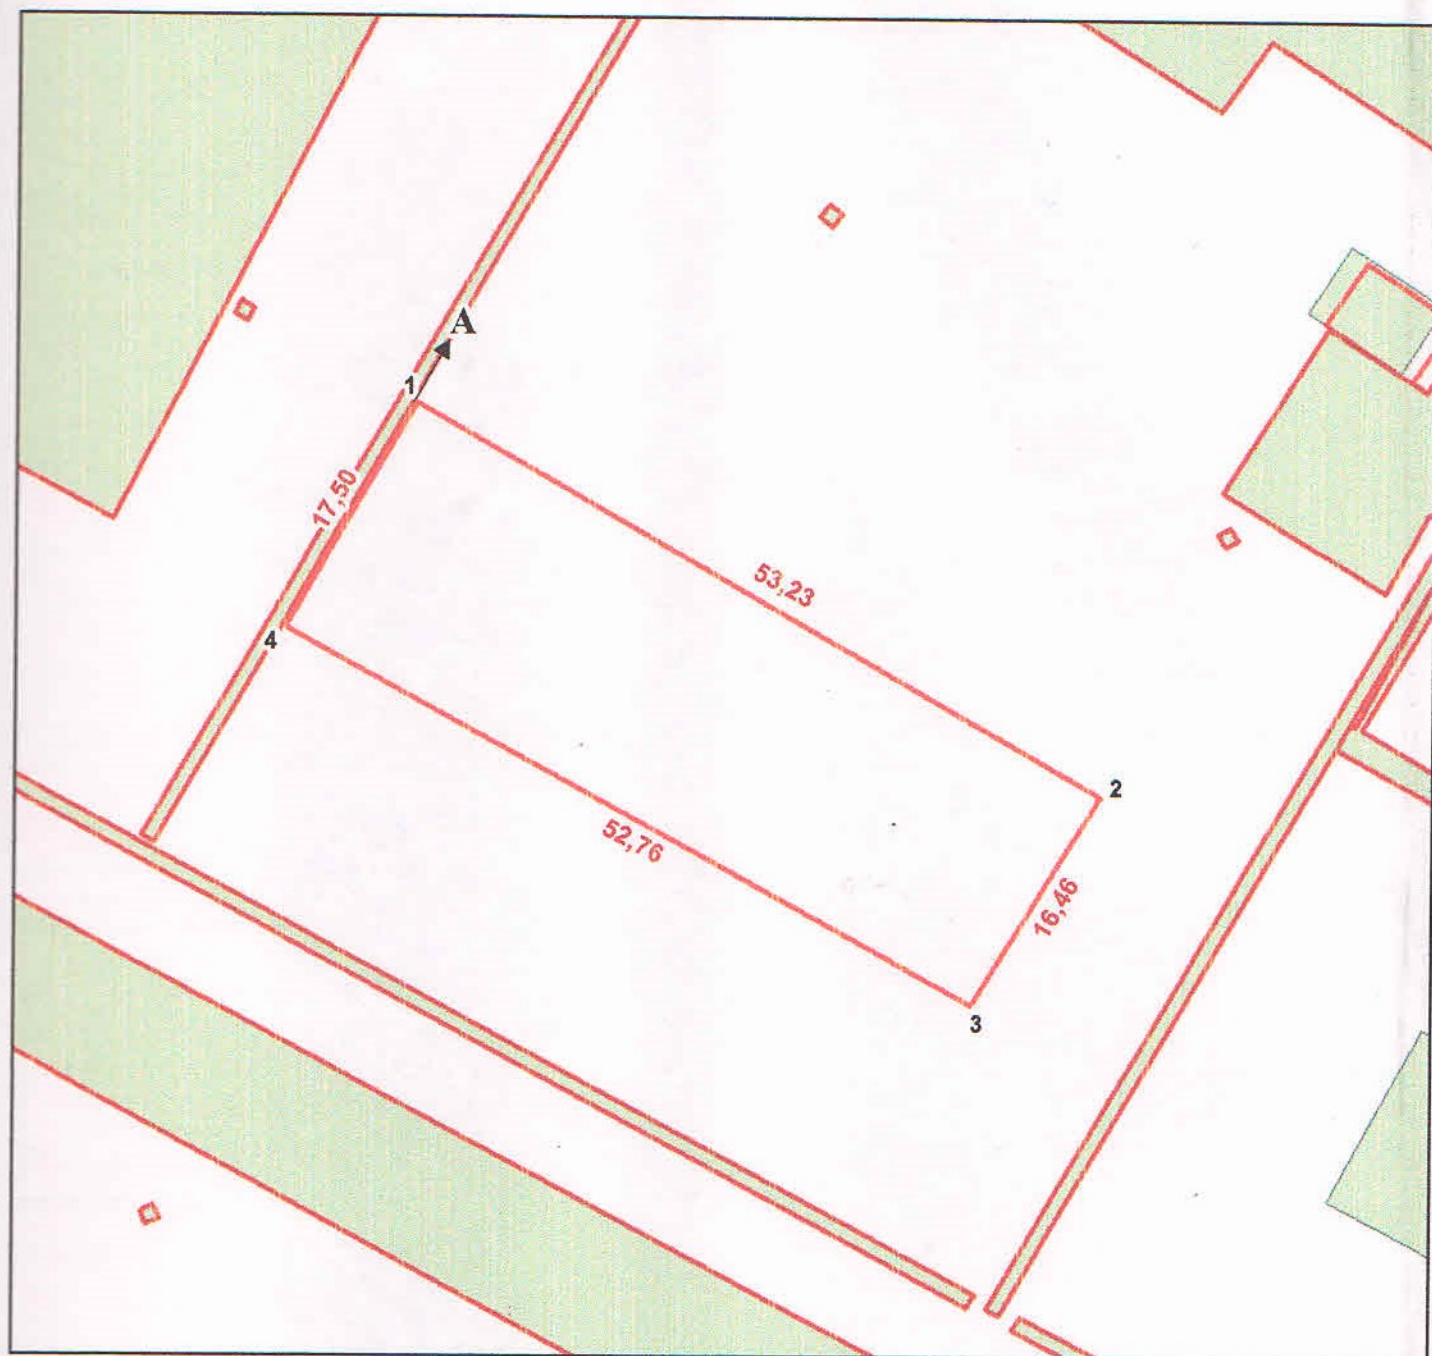

1:500

Шектесу учаскелерінің кадастрлық номері (жер санаттары)
Кадастровые номер (категории земель) смежных участков

А-дан А-ға дейін: 09-111-002 елді мекендердің (қалалардың, кенттер мен ауылдық елді мекендердің) жері
земли населенных пунктов (городов, поселков и сельских населенных пунктов)

Шартты белгілер / Условные знаки и обозначения

-  граница проектируемого земельного участка
-  проектируемые меры линий в метрах
-  номера поворотных точек