



Ақтөбе облысы, Мәртөк ауданы, Қаратоғай ауылдық округінде үй жайларды
(құрылыстар мен ғимараттарды) орналастыру және қызмет көрсету үшін жер учаскесін бөліп
ЖЕРГЕ ОРНАЛАСТЫРУ СХЕМАСЫ

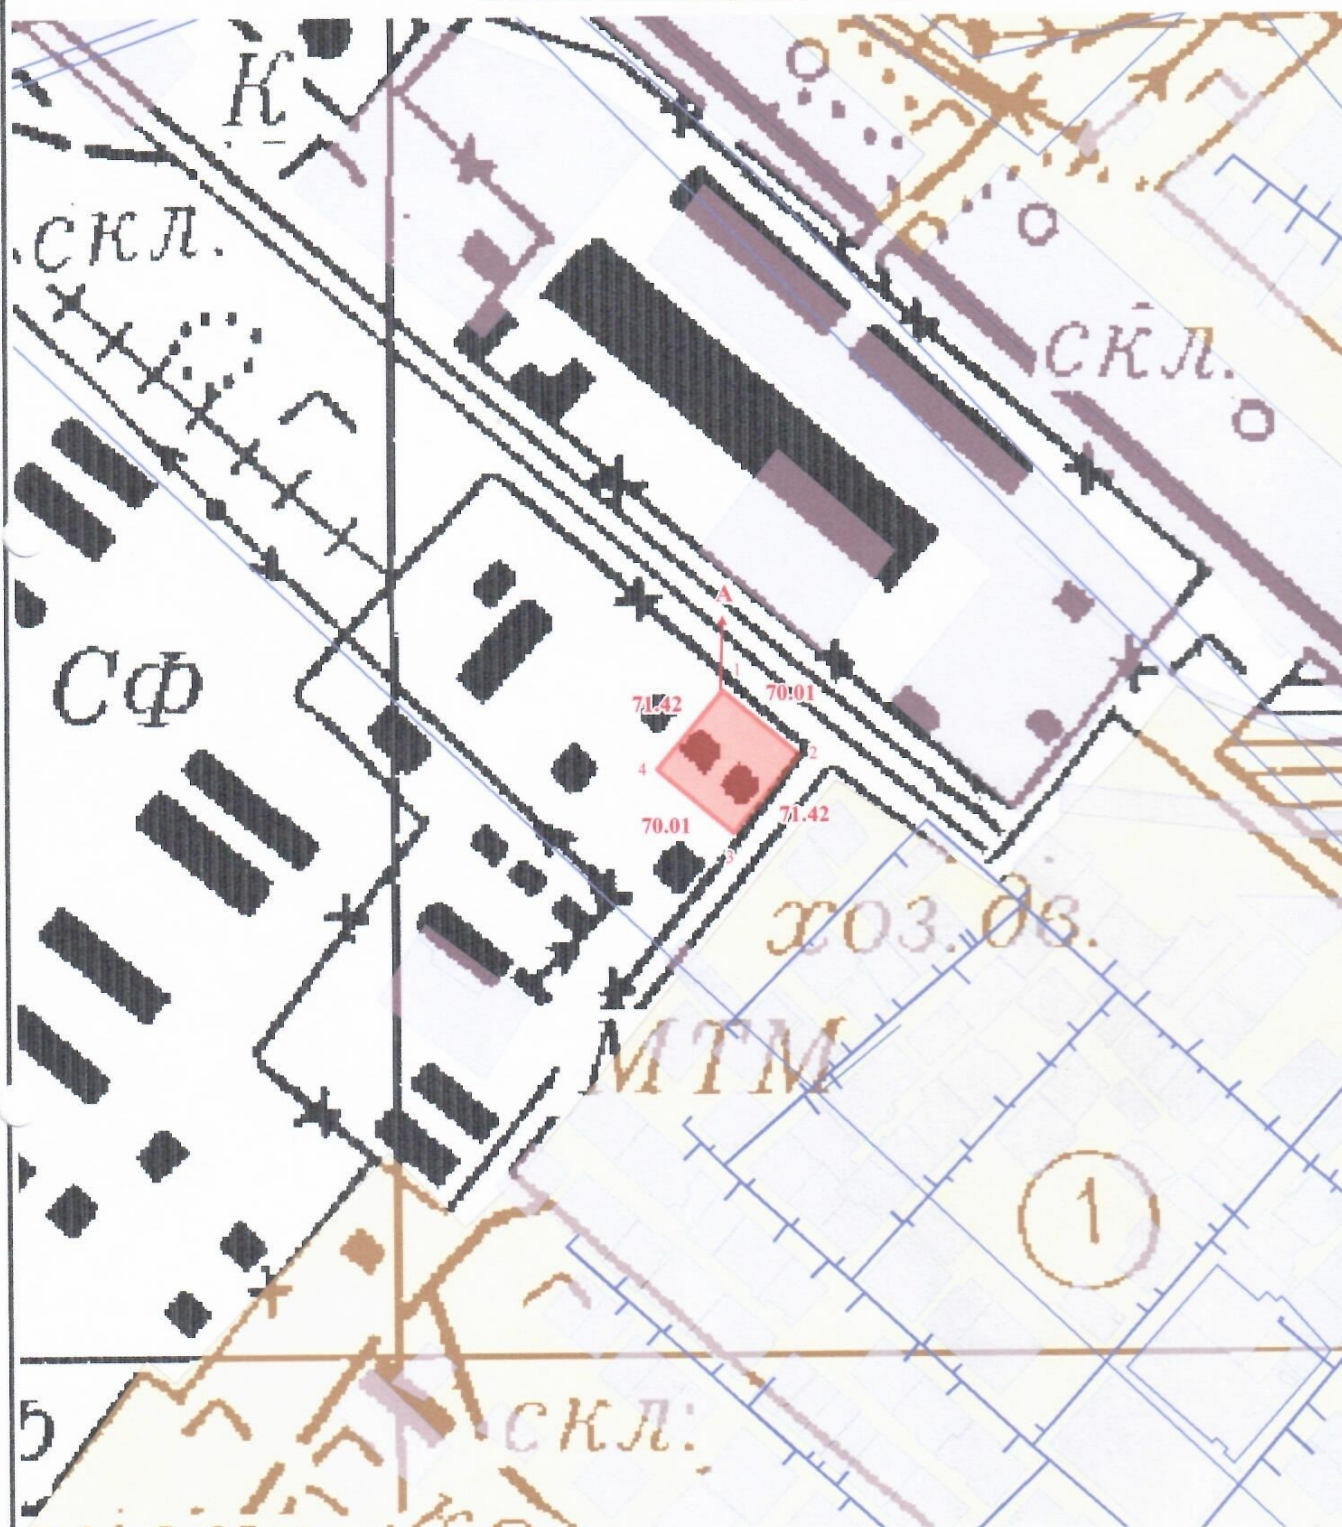


ШАРТТЫ БЕЛГІЛЕР :




берілетін жер учаскесі

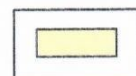

елді мекен жерлер

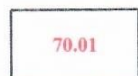

ұзындық өлшемі, м

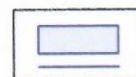

баска жер пайдалан

БЕКІТІЛДІ:

"Мәртөк аудандық жер қатынастары
бөлімі" ММ-нің басшысы:

" " 20__ ж.

КЕЛІСІЛДІ:

"Мәртөк аудандық сәулет,
қала құрылысы және құрылыс
бөлімі" ММ-нің басшысы:

" " 20__ ж.

Барлығы бекітілді - 0.50 га

«Мәртөк аудандық жер қатынастары бөлімі»
мемлекеттік мекемесіне берілетін жер учаскесінің
ЭКСПЛИКАЦИЯСЫ

№ р/с	Жер учаскесі берілетін жер санатының атауы	Жер учаскесі берілетін нысан атауы	Жалпы көлемі, га	оның ішінде	
				босалқы жерлер	
				оның ішінде	
				жайылым	құрылыстар орны (басқа жерлер)
1	2	3	4	5	6
1	Мәртөк ауданының босалқы жерлері	Үй жайларды (құрылыстар мен ғимараттарды) орналастыру және қызмет көрсету	0.50	-	0.50
Барлығы			0.50	-	0.50

Шектес жер пайдаланушылар :

А-дан А-ға дейін Мәртөк ауданының босалқы жерлері

Директор	А. Бақсанов	Шаруашылық аралық жерге орналастыру Межхозяйственное землеустройство			
Маман	Б. Куанышева				
		«Мәртөк аудандық жер қатынастары бөлімі» мемлекеттік мекемесі үй жайларды (құрылыстар мен ғимараттарды) орналастыру және қызмет көрсету Ақтөбе облысы, Мәртөк ауданы, Қаратоган ауылдық округі			
		Государственное учреждение «Отдел земельных отношений Мартукского района» размещение и обслуживание здания (строений и сооружений) Актюбинская область, Мартукский район, Каратоганский сельский округ			
		Жоба сызбасы	Кезеңі	парақ/парақтар	масштаб
			Стадия	лист/листов	
		Чертеж проекта	Жоба	1/1	1: 5000
			Проект		
		"Ақтөбе жер ХХІ" ЖШС			
		ТОО "Ақтөбе жер ХХІ"			