


Сырдария ауданы, Інкәрдария ауылы, Әйтеке би көшесі бойынан үй-жайларға (құрылыстар мен ғимараттарға) қызмет көрсету үшін уақытша өтеулі 3 (үш) жыл мерзімге жалдау құқығын сату арқылы сауда-саттыққа (аукцион) шығарылатын жер учаскесінің жоспары

Масштаб 1:2000

Жер учаскесінің жалпы көлемі – 0,1 гектар, оның ішінде: басқа алқаптары – 0,1 гектар

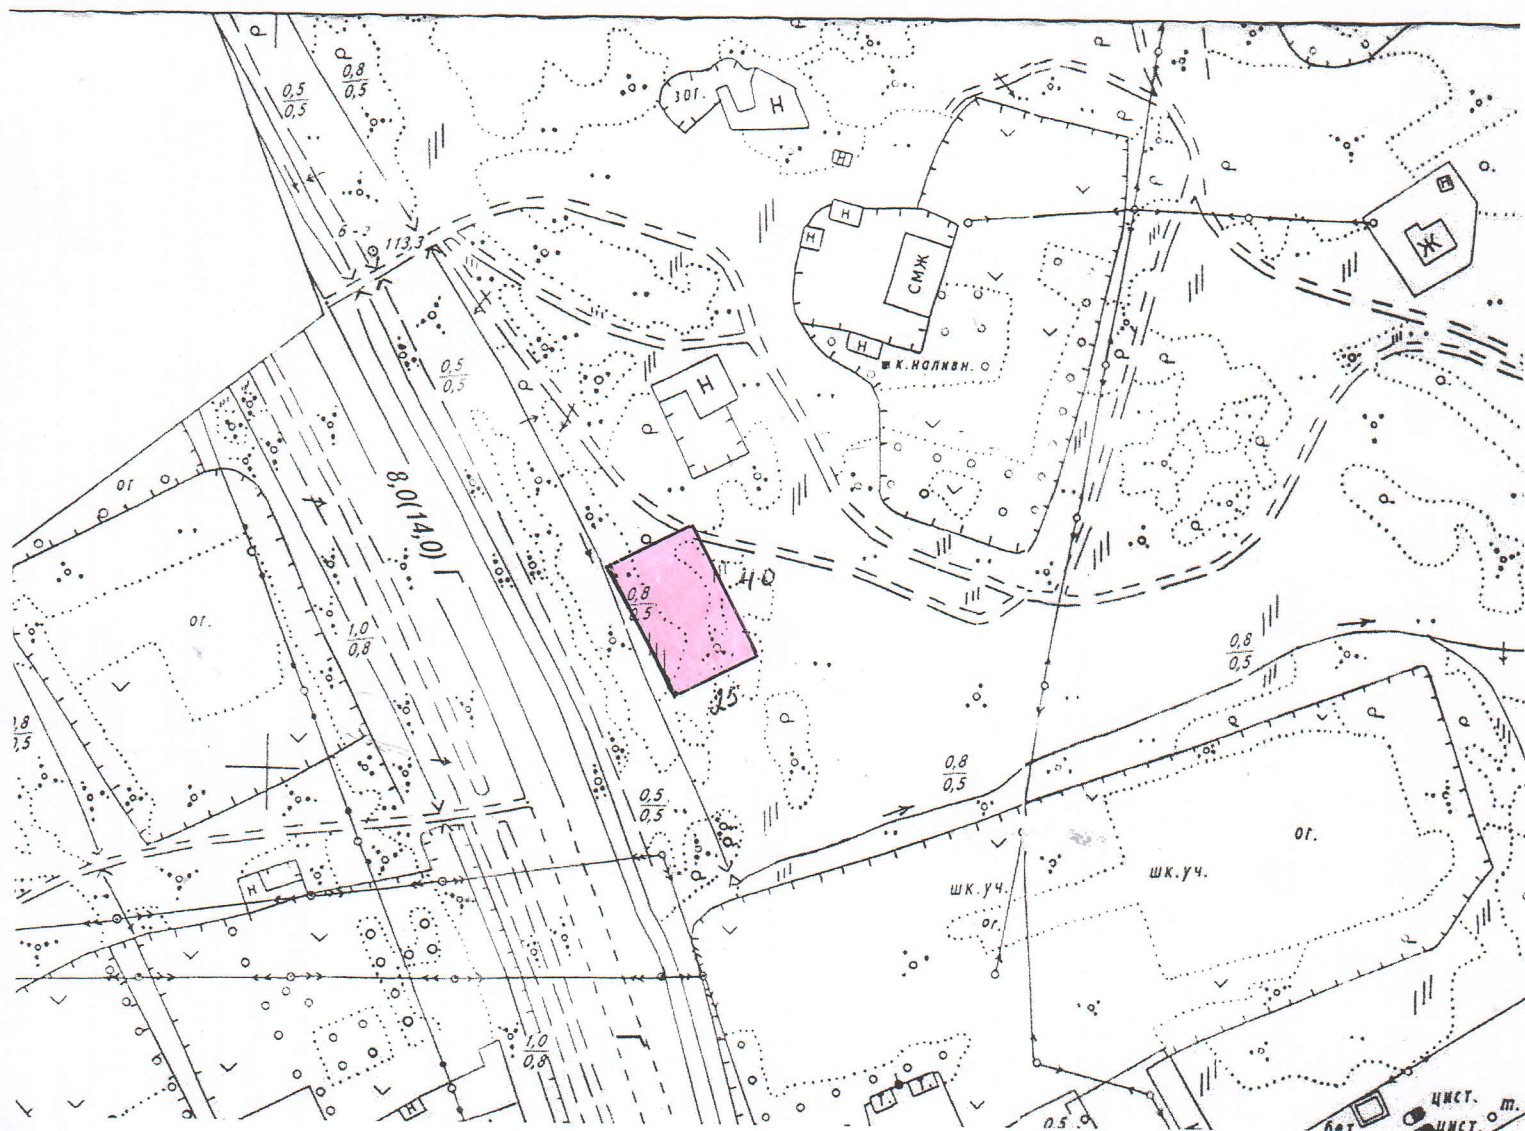

Белгіленген жер учаскесі

Сырдария аудандық ауыл шаруашылығы
және жер қатынастары
бөлімінің басшысы

Сырдария аудандық ауыл шаруашылығы
және жер қатынастары
бөлімінің сектор меңгерушісі

Сырдария аудандық құрылыс сәулет
және қала құрылысы бөлімінің басшысы

Інкәрдария ауылдық округі әкімі

Н. Жумабеков

Б. Мейрамбекұлы

А. Берікұлы

С. Есдәулетов