«Азаматтарға арналған үкімет» мемлекеттік корпорациясы» коммерциялық емес акционерлік қоғамының Маңғыстау облысы бойынша филиалының Маңғыстау ауданының тіркеу және жер кадастры бөлімі

Отдел Мангистауского района по регистрации и земельному кадастру Филиала некоммерческого акционерного общества «Государственная корпорация «Правительство для граждан» по Мангистауской области

Жер учаскесінің кадастрлық (бағалау) құнын айқындау актісі № 2025-5287771

Акт определения кадастровой (оценочной) стоимости земельного участка № 2025-5287771

1. Өтініш беруші/Заявитель: Государственное учреждение "Мангистауский районный отдел земельных отношений, архитектуры и градостроительства"

От имени которого действует ҚЫЛЫШБАЕВ ИНАМАТ НҰРЛЫБЕКҰЛЫ

(жеке тұлғаның аты, әкесінің аты (бар болса), тегі немесезаңды тұлғаның атауы)/ (фамилия, имя, отчество физического лица или наименование юридического лица)

2. Сәйкестендіргіш/Кадастрлық нөмірі (бар болса)/ Идентификатор/Кадастровый номер (при его наличии): 13:198:010:906
3. Ауданы/Площадь: 999.999866 кв. метр.
4. Жер учаскесінің нысаналы мақсаты: Бизнес орталық салу үшін
   Целевое назначение земельного участка: Для строительства бизнес центр
5. Жер учаскесінің орналасқан жері: Маңғыстау обл., Маңғыстау ауд., Сайөтес а.о., Сайөтес а., Қонай Батыр көш., 114 уч., МТК: 2202500005119937
   Местоположение земельного участка: обл. Мангистауская, р-н Мангистауский, с.о. Сайотесский, с. Сайотес, ул. Конай Батыр, уч. 114, РКА: 2202500005119937
6. Жер учаскесінің кадастрлық (бағалау) құнының есептемесі/ Расчет кадастровой (оценочной) стоимости земельного участка.

Аймақ нөмірі (елді мекендер жерлеріне), алқап түрлері, топырақтың үлгісі (ауылшаруашылығы пайдаланылатын жерлер үшін)/ Номер зоны (для земель населенных пунктов), виды угодий, типы почв (для земель сельскохозяйственного использование)	Ауданы, шаршы метр*/ Площадь, кв. метр*	Жер үшін төлемнің базалық мөлшерлемесі, теңге/ Базовая ставка платы за землю, тенге	Түзету коэффициенті / Поправочный коэффициент	Кадастрлық (бағалау) құны, теңге/ Кадастровая (оценочная) стоимость, тенге
3	1000.000000	140	1.6	224 000
Жиыны/ Итого				224 000

*Елді мекендер жерлерінің санаттары бойынша кадастрлық (бағалау) құнын есептеу шаршы метрмен жүзеге асырылады/ По категориям земель населенных пунктов расчет кадастровой (оценочной) стоимости осуществляется в квадратных метрах

6. Жер учаскесінің кадастрлық (бағалау) құны: 224 000 екі жүз жиырма төрт мың теңге құрайды.
(сомасы жазумен)

Кадастровая (оценочная) стоимость земельного участка (права землепользования) составляет:

Осы құжат «Электрондық құжат және электрондық цифрлық қолтаңба туралы» 2003 жылғы 7 қаңтардағы N 370-II ҚРЗ 1 бабына сәйкес қағаз жеткізгіштегі құжатпен бірдей.
Данный документ согласно пункту 1 статьи 370-II ЗРК от 7 января 2003 года «Об электронном документе и электронной цифровой подписи» равнозначен документу на бумажном носителе.

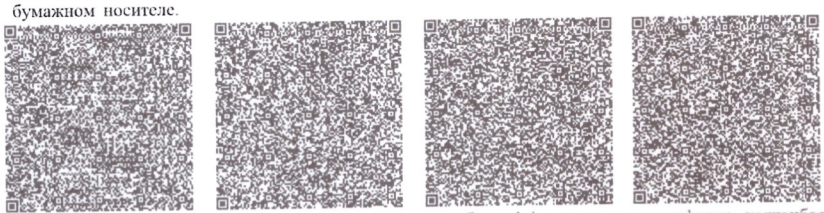

*штрих-код ЖМБМК АЖ-дан алынған және қызмет берушінің электрондық-цифрлық қолтаңбасымен қол қойылған деректерді қамтиды: «Азаматтарға арналған үкімет» мемлекеттік корпорациясы» коммерциялық емес акционерлік қоғамының Маңғыстау облысы бойынша филиалының Маңғыстау ауданының тіркеу және жер кадастры бөлімі
*штрих-код содержит данные, полученные из ИС ЕГКН и подписанные электронно-цифровой подписью услугодателя: Отдел Мангистауского района по регистрации и земельному кадастру Филиала некоммерческого акционерного общества «Государственная корпорация «Правительство для граждан» по Мангистауской области

Сызық өлшемінің ауысуы / Выноска мер линий	
Нүкте номірі / Номер точек	Сызық өлшемі / Мера линий
1-2	25.0
2-3	40.0
3-4	25.0
4-1	40.0

Жер-кадастрлық жоспары «Азаматтарға арналған үкімет» мемлекеттік корпорациясы» коммерциялық емес акционерлік қоғамының Маңғыстау облысы бойынша филиалының Маңғыстау ауданының тіркеу және жер кадастры бөлімі жасалды
(ұйымның атауы)

Земельно–кадастровый план изготовлен Отдел Мангистауского района по регистрации и земельному кадастру Филиала некоммерческого акционерного общества «Государственная корпорация «Правительство для граждан» по Мангистауской области
(наименование организации)

М.О. _____ 2025 жылғы «26» маусым
М.П. (қолы/подпись) «26» июня 2025 года

Басшы _____
(жер қатынастары жөніндегі уәкілетті органның атауы)

_____

Руководитель _____
(наименование уполномоченного органа по земельным отношениям)

_____

М.О. _____ _____ 20___ жылғы «____» _____
М.П. (қолы/подпись) (Т.А.Ә. (ол болған кезде)/Ф.И.О. (при его наличии) «____» _____ 20___ года

Осы Жоспарды беру туралы жазба жер учаскесіне уақытша жер пайдалану құқығын беретін жоспарлар жазылатын Кітапта № 002272523887 болып жазылды.
Запись о выдаче настоящего Плана произведена в Книге записей Планов на право временного землепользования на земельный участок за № 002272523887.

Шектесулерді сипаттау жөніндегі ақпарат жер учасксінің жоспарын дайындаған сәтте күшінде.
Описание смежеств действительно на момент изготовления плана на земельный участок.

Жер учаскесінің жоспары
План земельного участка

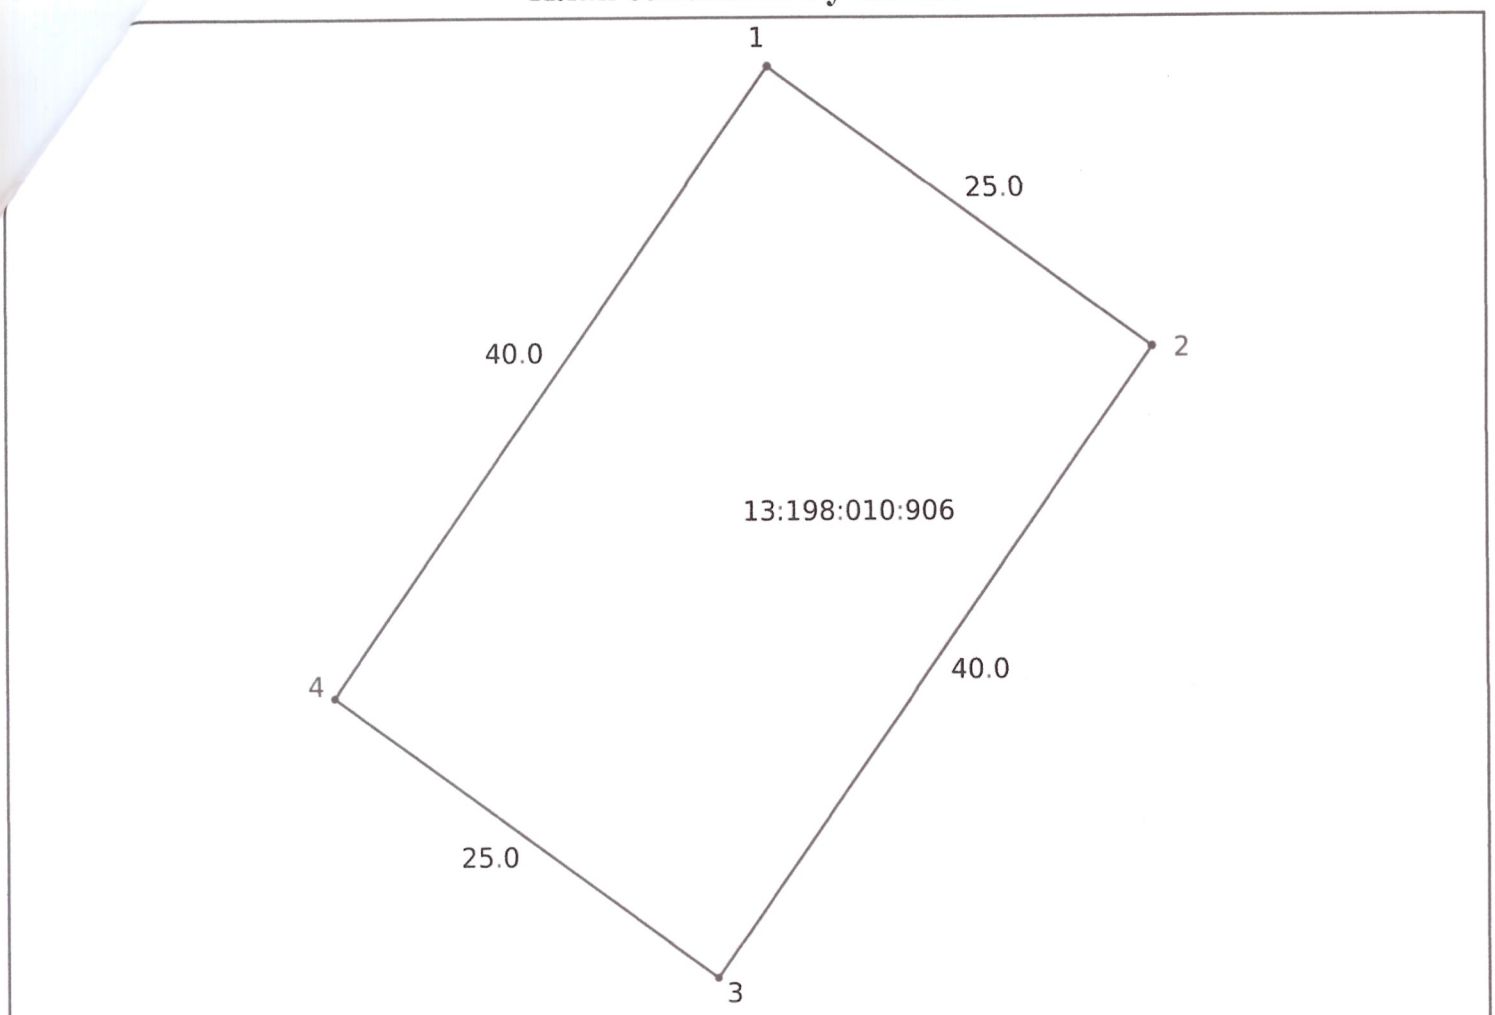

Масштаб: 1:500

Шектес учаскелердің сипаттамасы (кадастрлық нөмірлері):
А-дан А-ға дейін: Земли с. Сайотес

Описание смежных участков (кадастровые номера):
От А до А: Земли с. Сайотес

двести двадцать четыре тысячи тенге.
(сумма прописью)

Жер учаскесінің кадастрлық (бағалау) құнын: «Азаматтарға арналған үкімет» мемлекеттік корпорациясы» коммерциялық емес акционерлік қоғамының Маңғыстау облысы бойынша филиалының Маңғыстау ауданының тіркеу және жер кадастры бөлімі айқындады.
(ұйымның атауы)

Кадастровая (оценочная) стоимость земельного участка определена: Отдел Мангистауского района по регистрации и земельному кадастру Филиала некоммерческого акционерного общества «Государственная корпорация «Правительство для граждан» по Мангистауской области.
(наименование организации)

Басшы/ Руководитель: Бисемаганбстова Айжан Джаныбсковна.
(басшысының аты, әкесінің аты (бар болса), тегі)/(фамилия, имя, отчество (при его наличии) руководителя)

Күні 2025 жылғы «26» маусым

Дата «26» июня 2025 года

Осы құжат «Электрондық құжат және электрондық цифрлық қолтаңба туралы» 2003 жылғы 7 қаңтардағы N 370-II ҚРЗ 1 бабына сәйкес қағаз жеткізгіштегі құжатпен бірдей.
Данный документ согласно пункту 1 статьи 370-II ЗРК от 7 января 2003 года «Об электронном документе и электронной цифровой подписи» равнозначен документу на бумажном носителе.

*штрих-код ЖМБМК АЖ-дан алынған және қызмет берушінің электрондық-цифрлық қолтаңбасымен қол қойылған деректерді қамтиды: «Азаматтарға арналған үкімет» мемлекеттік корпорациясы» коммерциялық емес акционерлік қоғамының Маңғыстау облысы бойынша филиалының Маңғыстау ауданының тіркеу және жер кадастры бөлімі
*штрих-код содержит данные, полученные из ИС ЕГКН и подписанные электронно-цифровой подписью услугодателя: Отдел Мангистауского района по регистрации и земельному кадастру Филиала некоммерческого акционерного общества «Государственная корпорация «Правительство для граждан» по Мангистауской области